
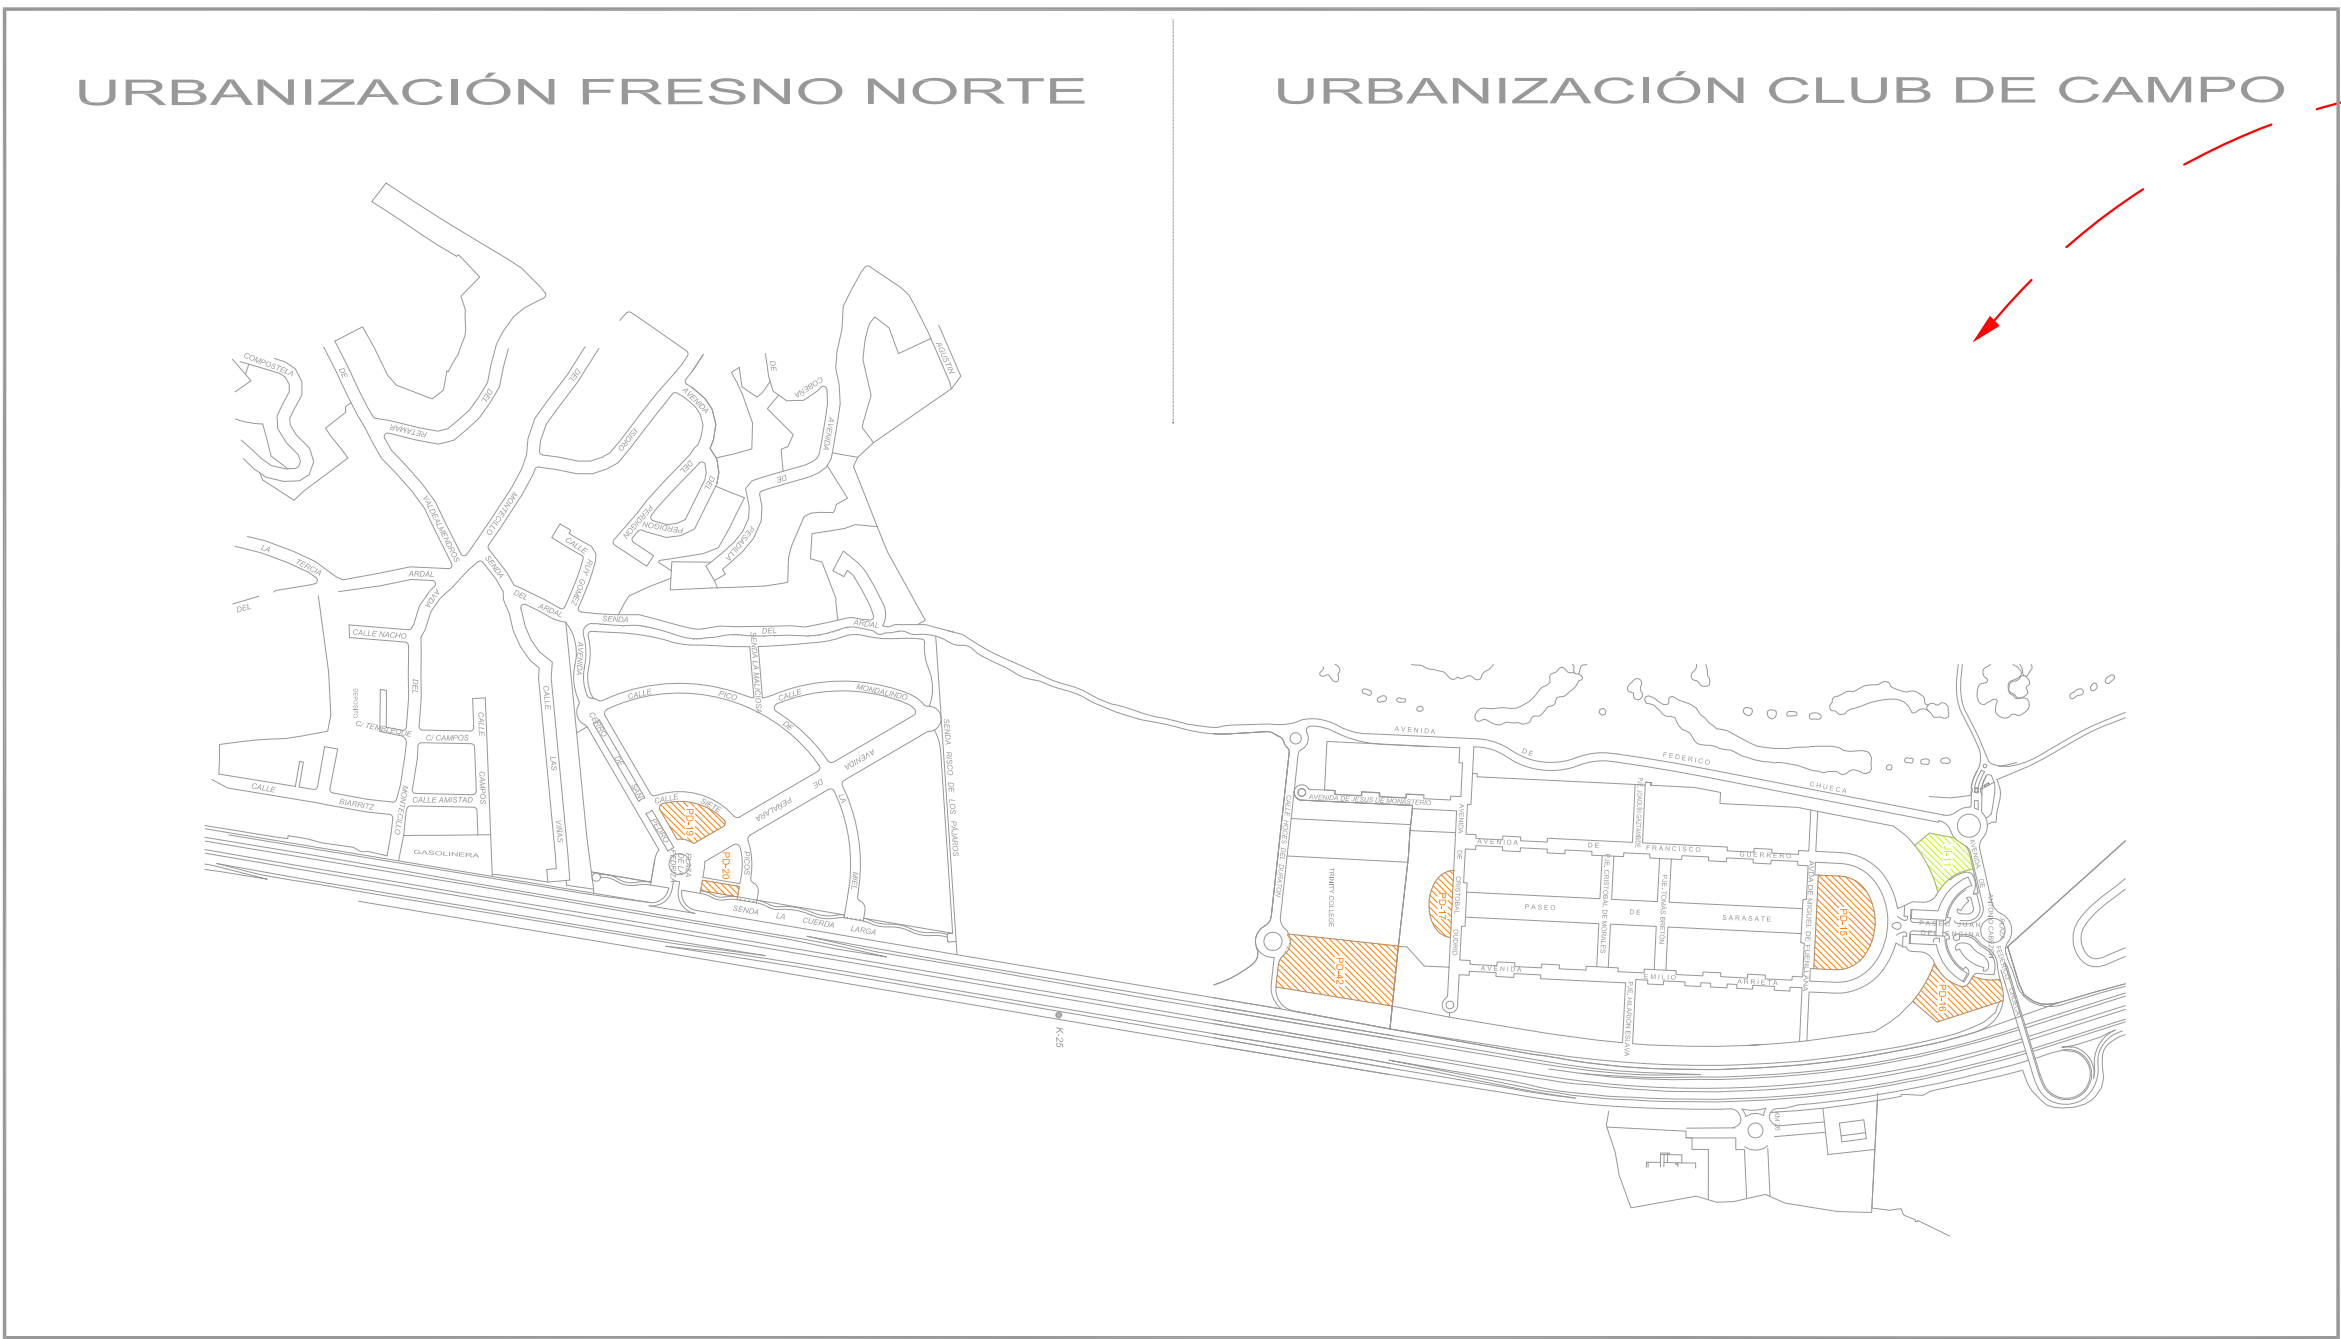


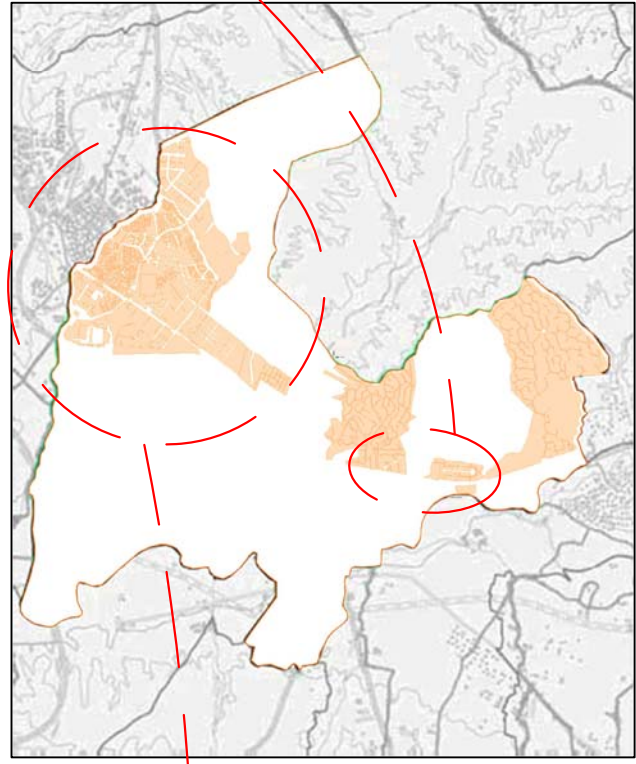

P - Parques

PP - Parques Periturbanos

J1 - Jardín interior

R - Rotondas

RVA - Rotondas y laterales

LVP - Lateral de vía pública

PA - Plazas ajardinadas

CP - Calle, paseos laterales y jardines laterales

M - Medianas

CEL - Colegios públicos, escuelas infantiles y ludotecas

PD - Parcelas municipales

AU - Arbolado urbano

ZP - Zona forestal

