



San Sebastián
de los Reyes
Ahora somos [+]

SECCIÓN DE MEDIO AMBIENTE

Fustua Balseiro

C.I.F.: P-2813400-E


PPT- 8 ZONIFICACIÓN DE LA CIUDAD

Fernando Chulener

PLANO ZONAS MEDIO AMBIENTE



- 1 Casco Urbano Ayuntamiento
- 2 Casco Urbano Plaza de Toros
- 3 Barrio de Sacramento
- 4 Ensanche Avenidas
- 5 Marina
- 6 Barrio de la Zaporra
- 7 Barrio de los Arroyos
- 8 Urbanización Rosa de Luxemburgo
- 9 El Pradèron
- 10 Dehesa Vieja
- 11 Tempranales y Parque Dehesa Vieja
- 12 Paseo de Europa, Avenida de Tenerife y
- 13 Poligono Industrial "La Hoya"
- 14 Moscatelares Residencial
- 15 Tejas Verdes y Pilar de Abajo
- 16 Poligono Industrial Sur
- 17 Poligono Industrial Norte "Los Alamillos"
- 18 Puente Cultural
- A Moscatelares Comercial
- B La Granjilla

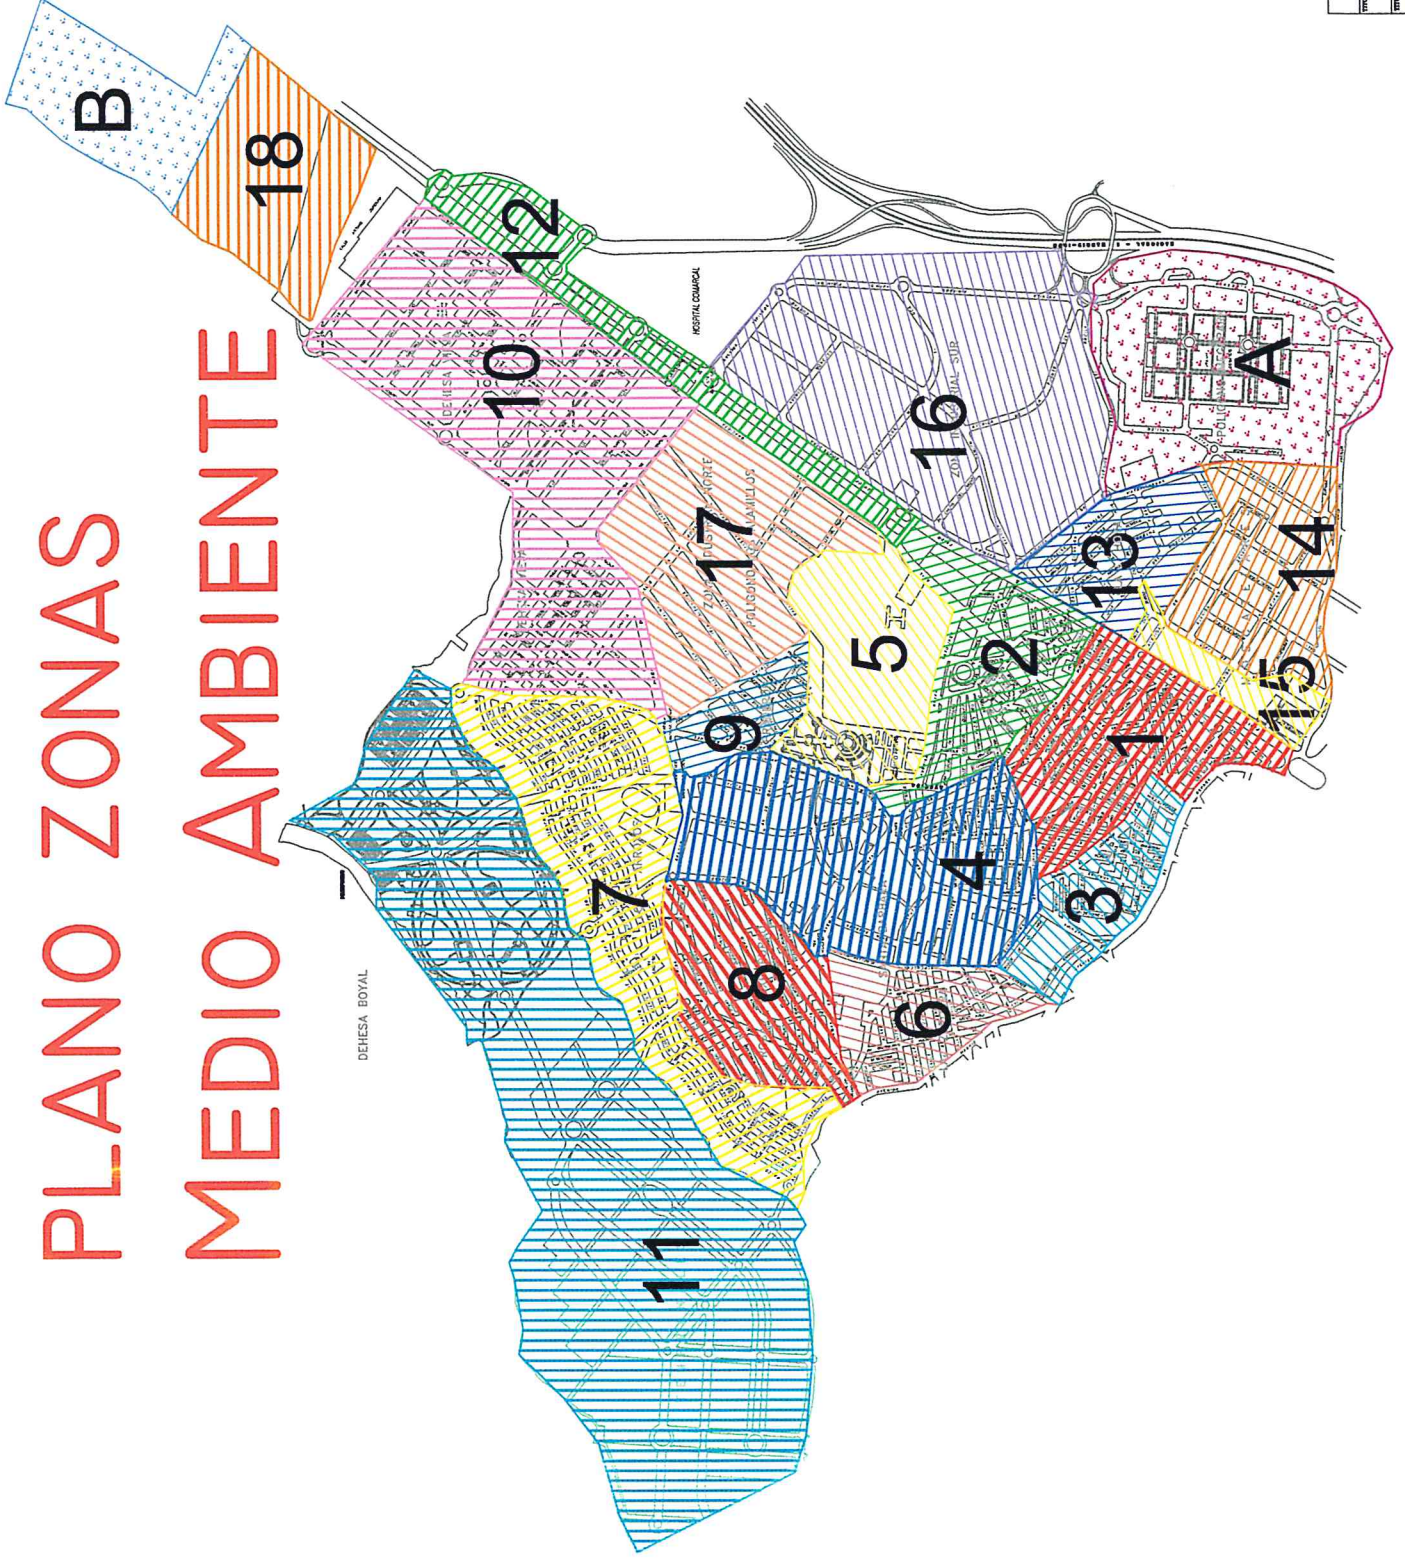

ESCALA	1:8000
TÍTULO DEL PLAN	ZONAS DE MEDIO AMBIENTE DE SAN SEBASTIÁN DE LOS REYES
FECHA DE ELABORACIÓN	1
FECHA DE APROBACIÓN	1
FECHA DE PUBLICACIÓN	1
FECHA DE ACTUALIZACIÓN	1