




SANEAMIENTO (FECALES)

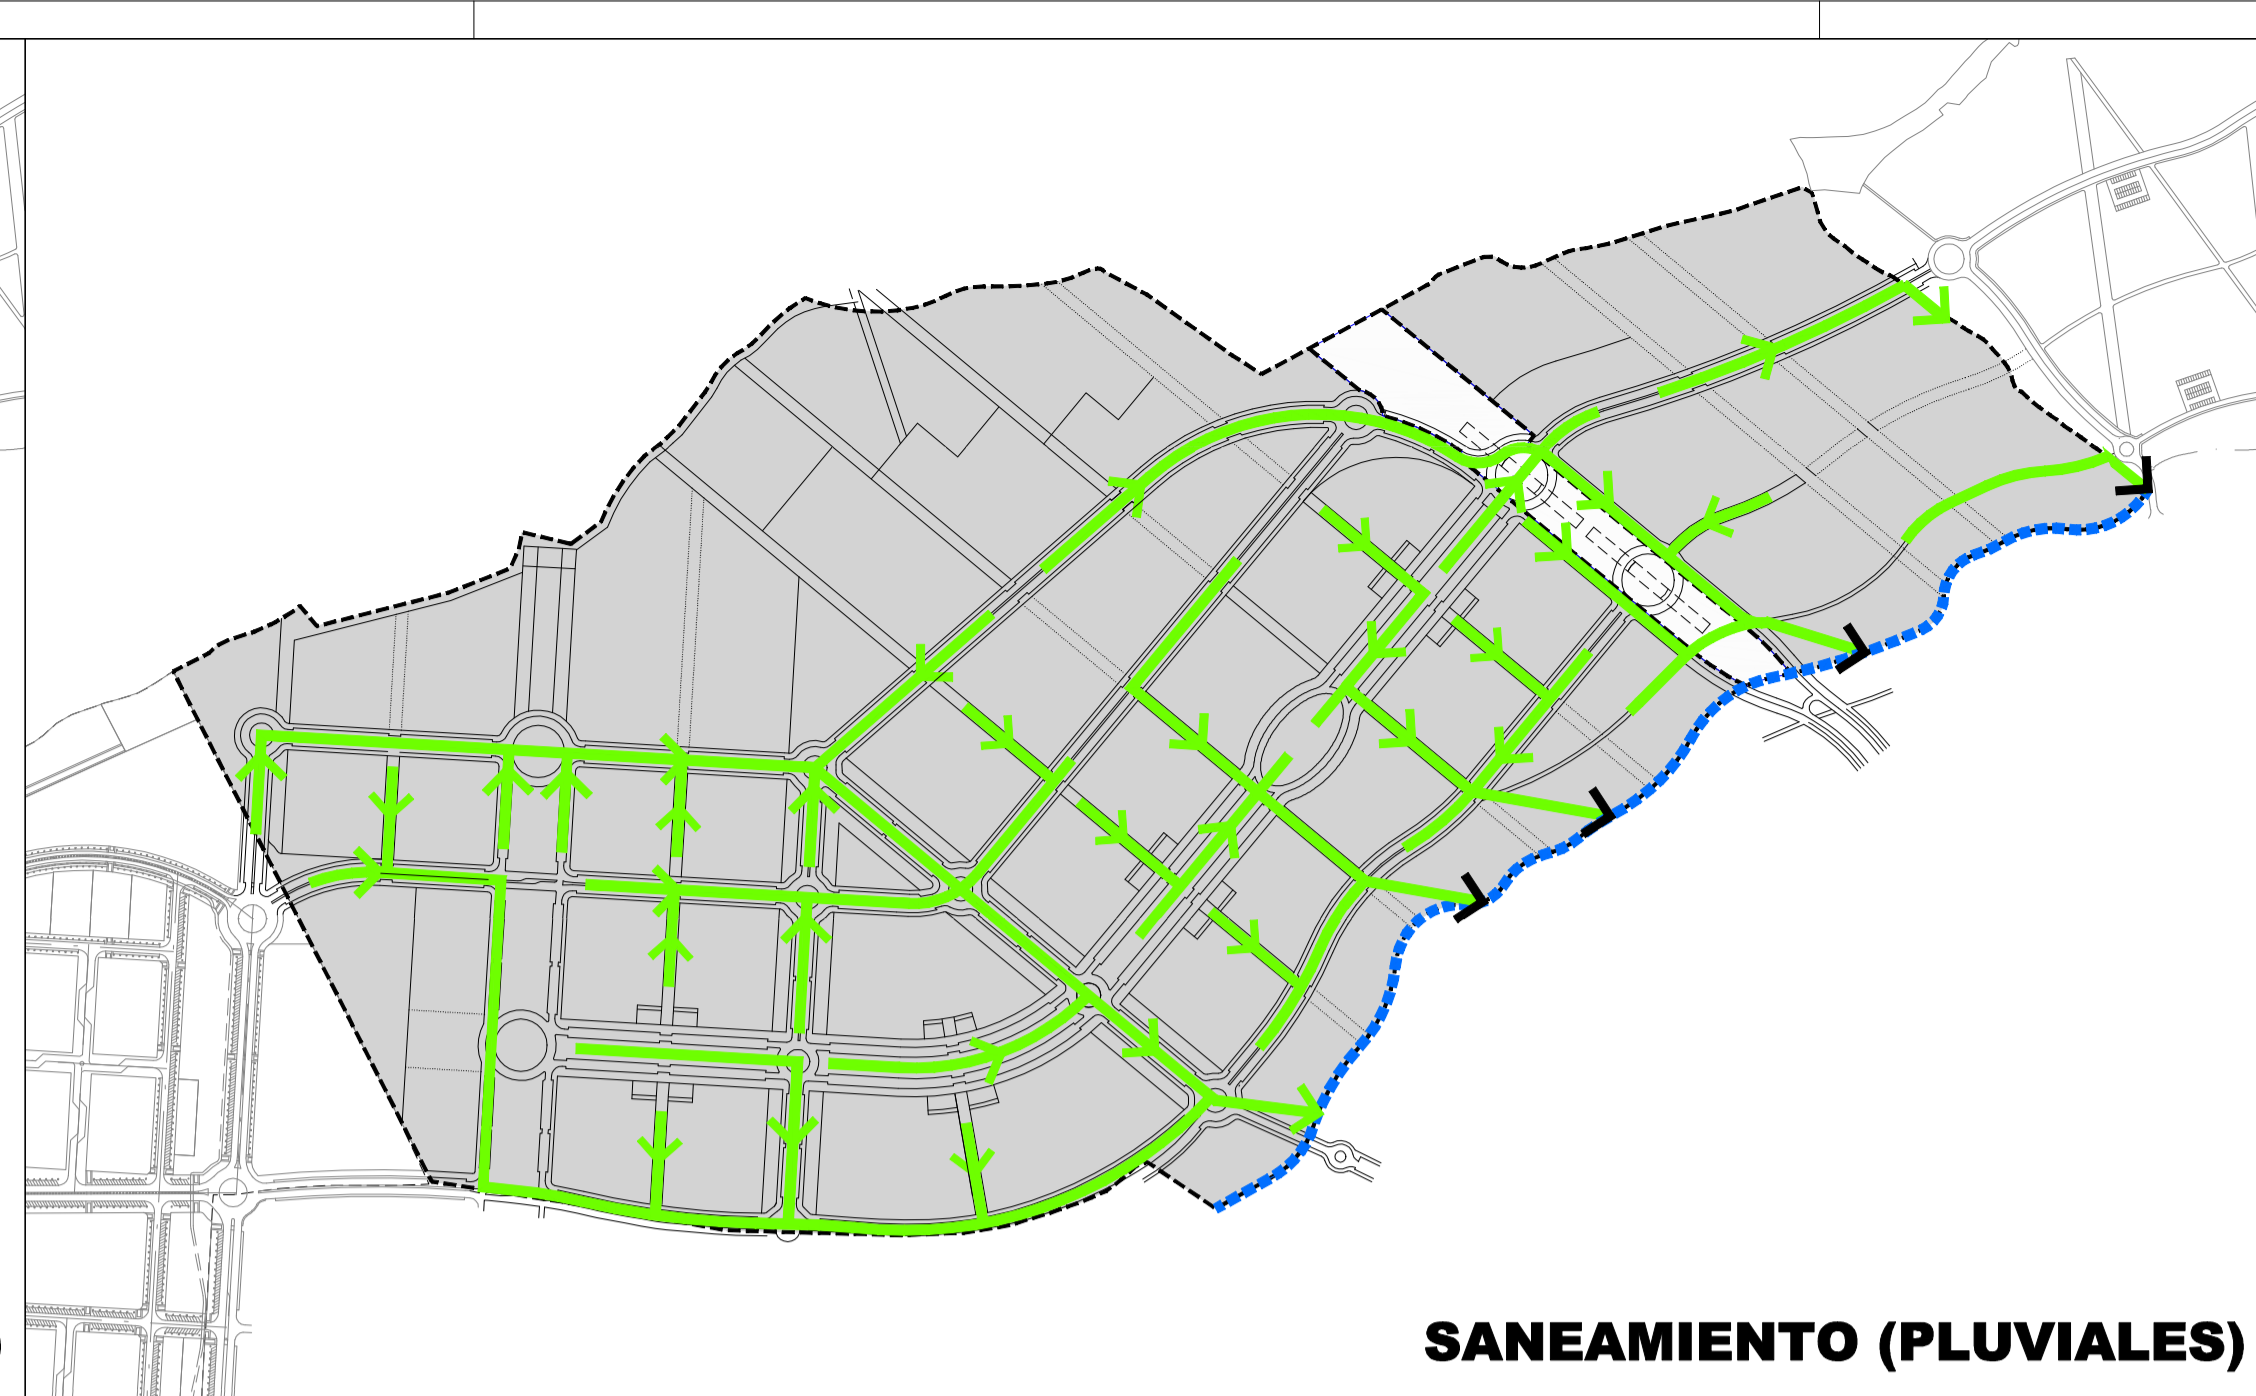


SANEAMIENTO (PLUVIALES)

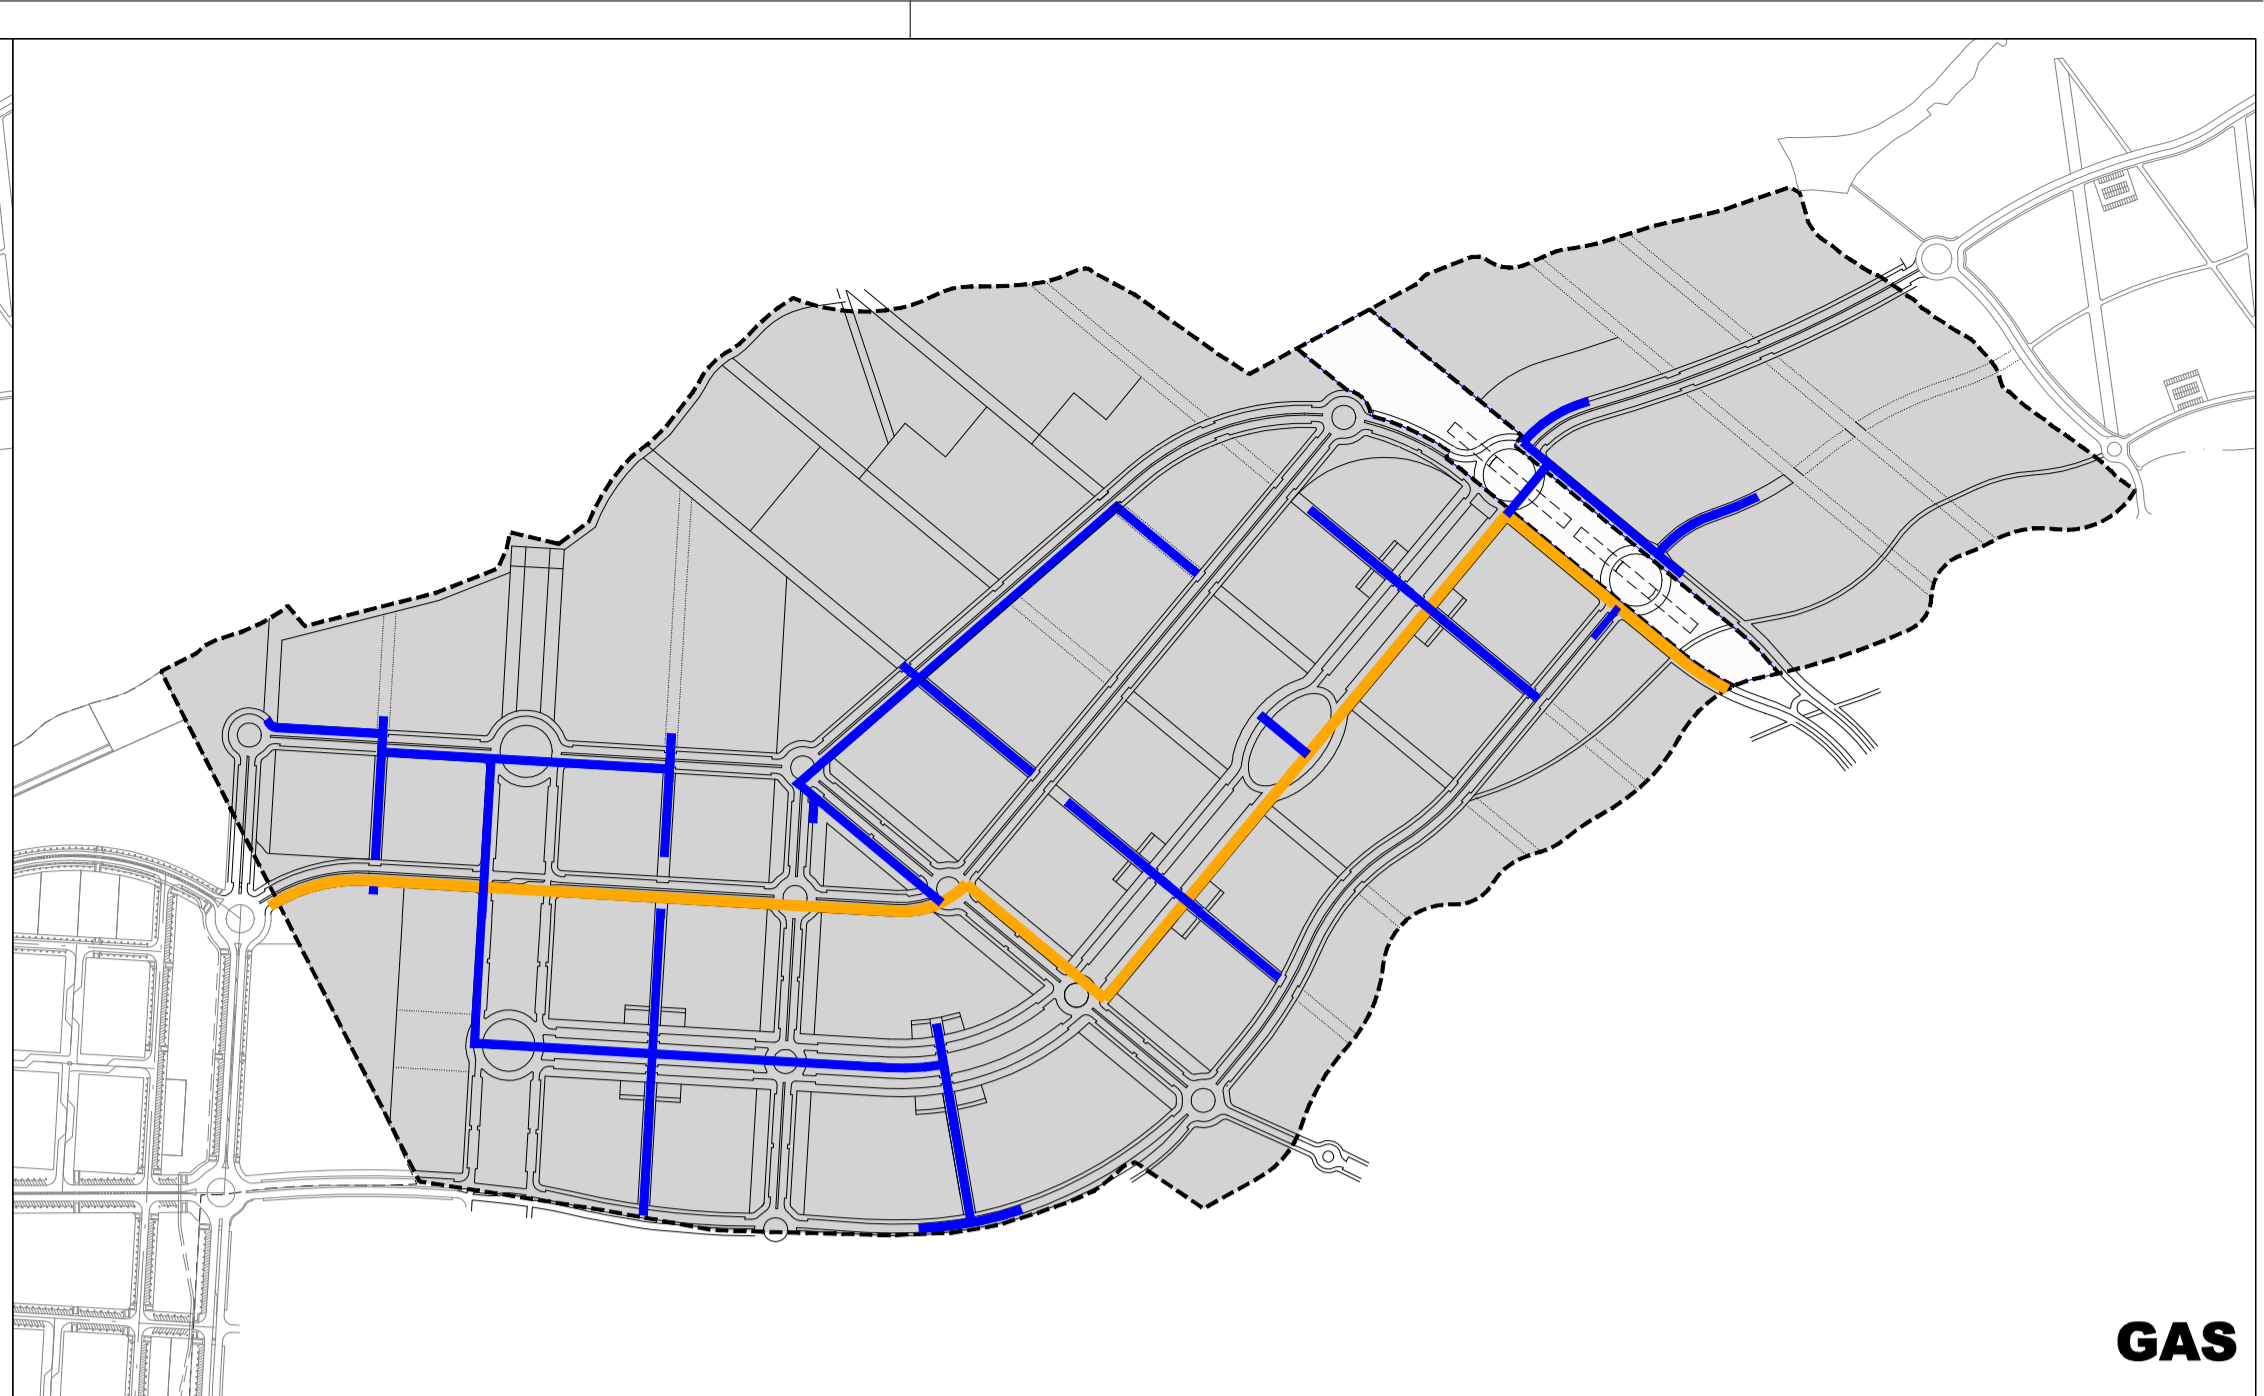


GAS

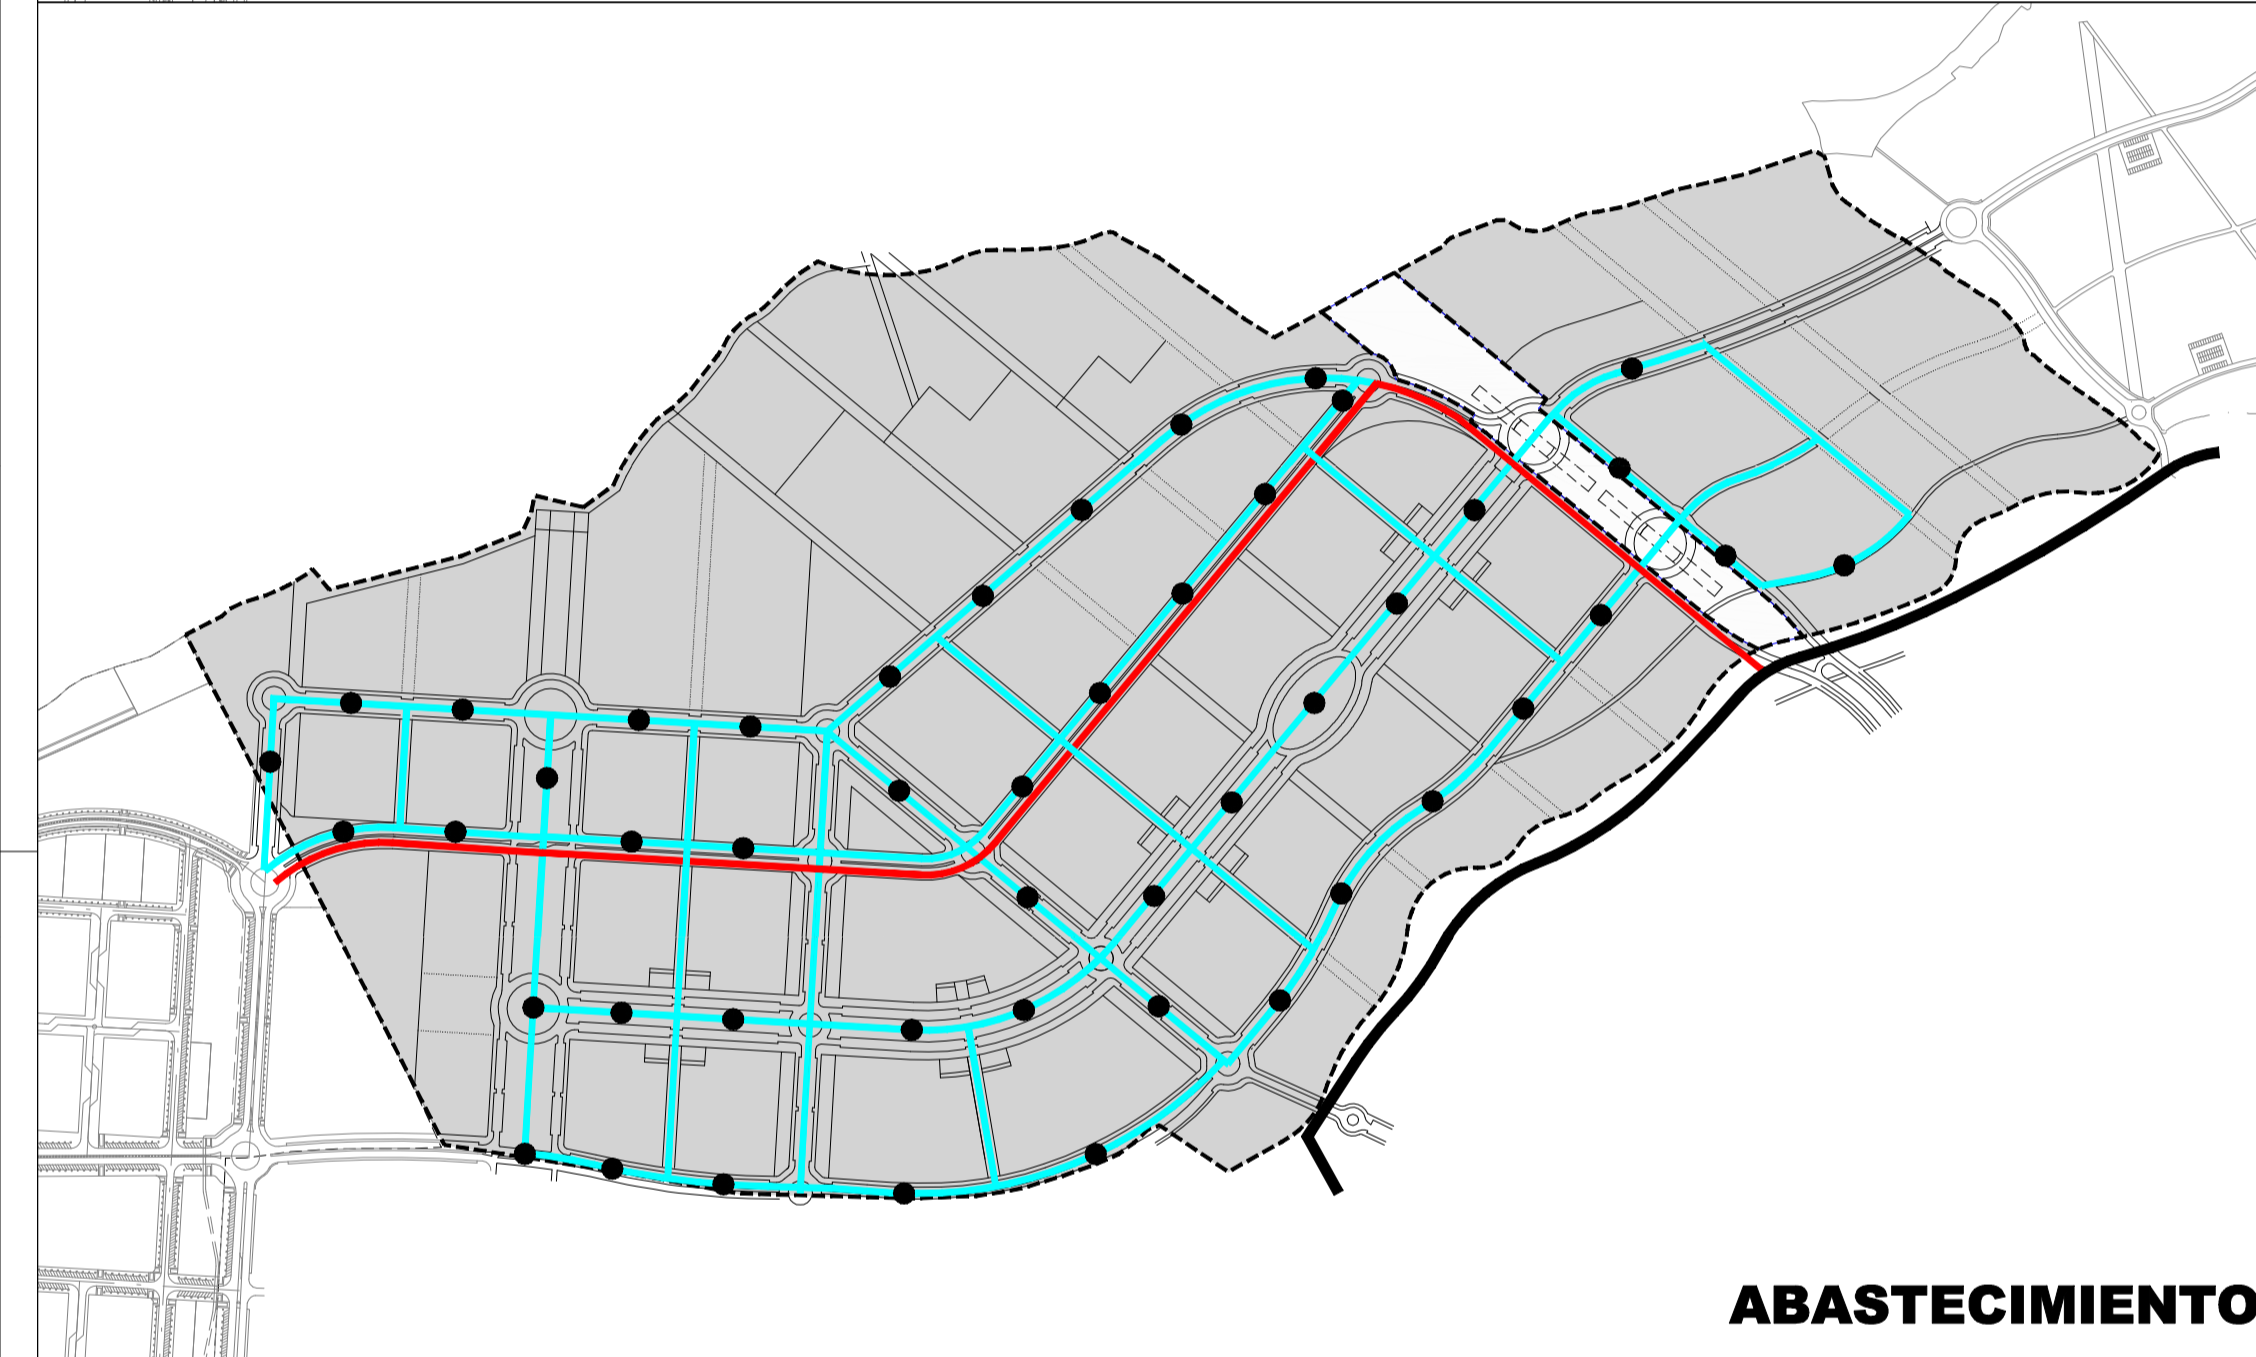


ABASTECIMIENTO

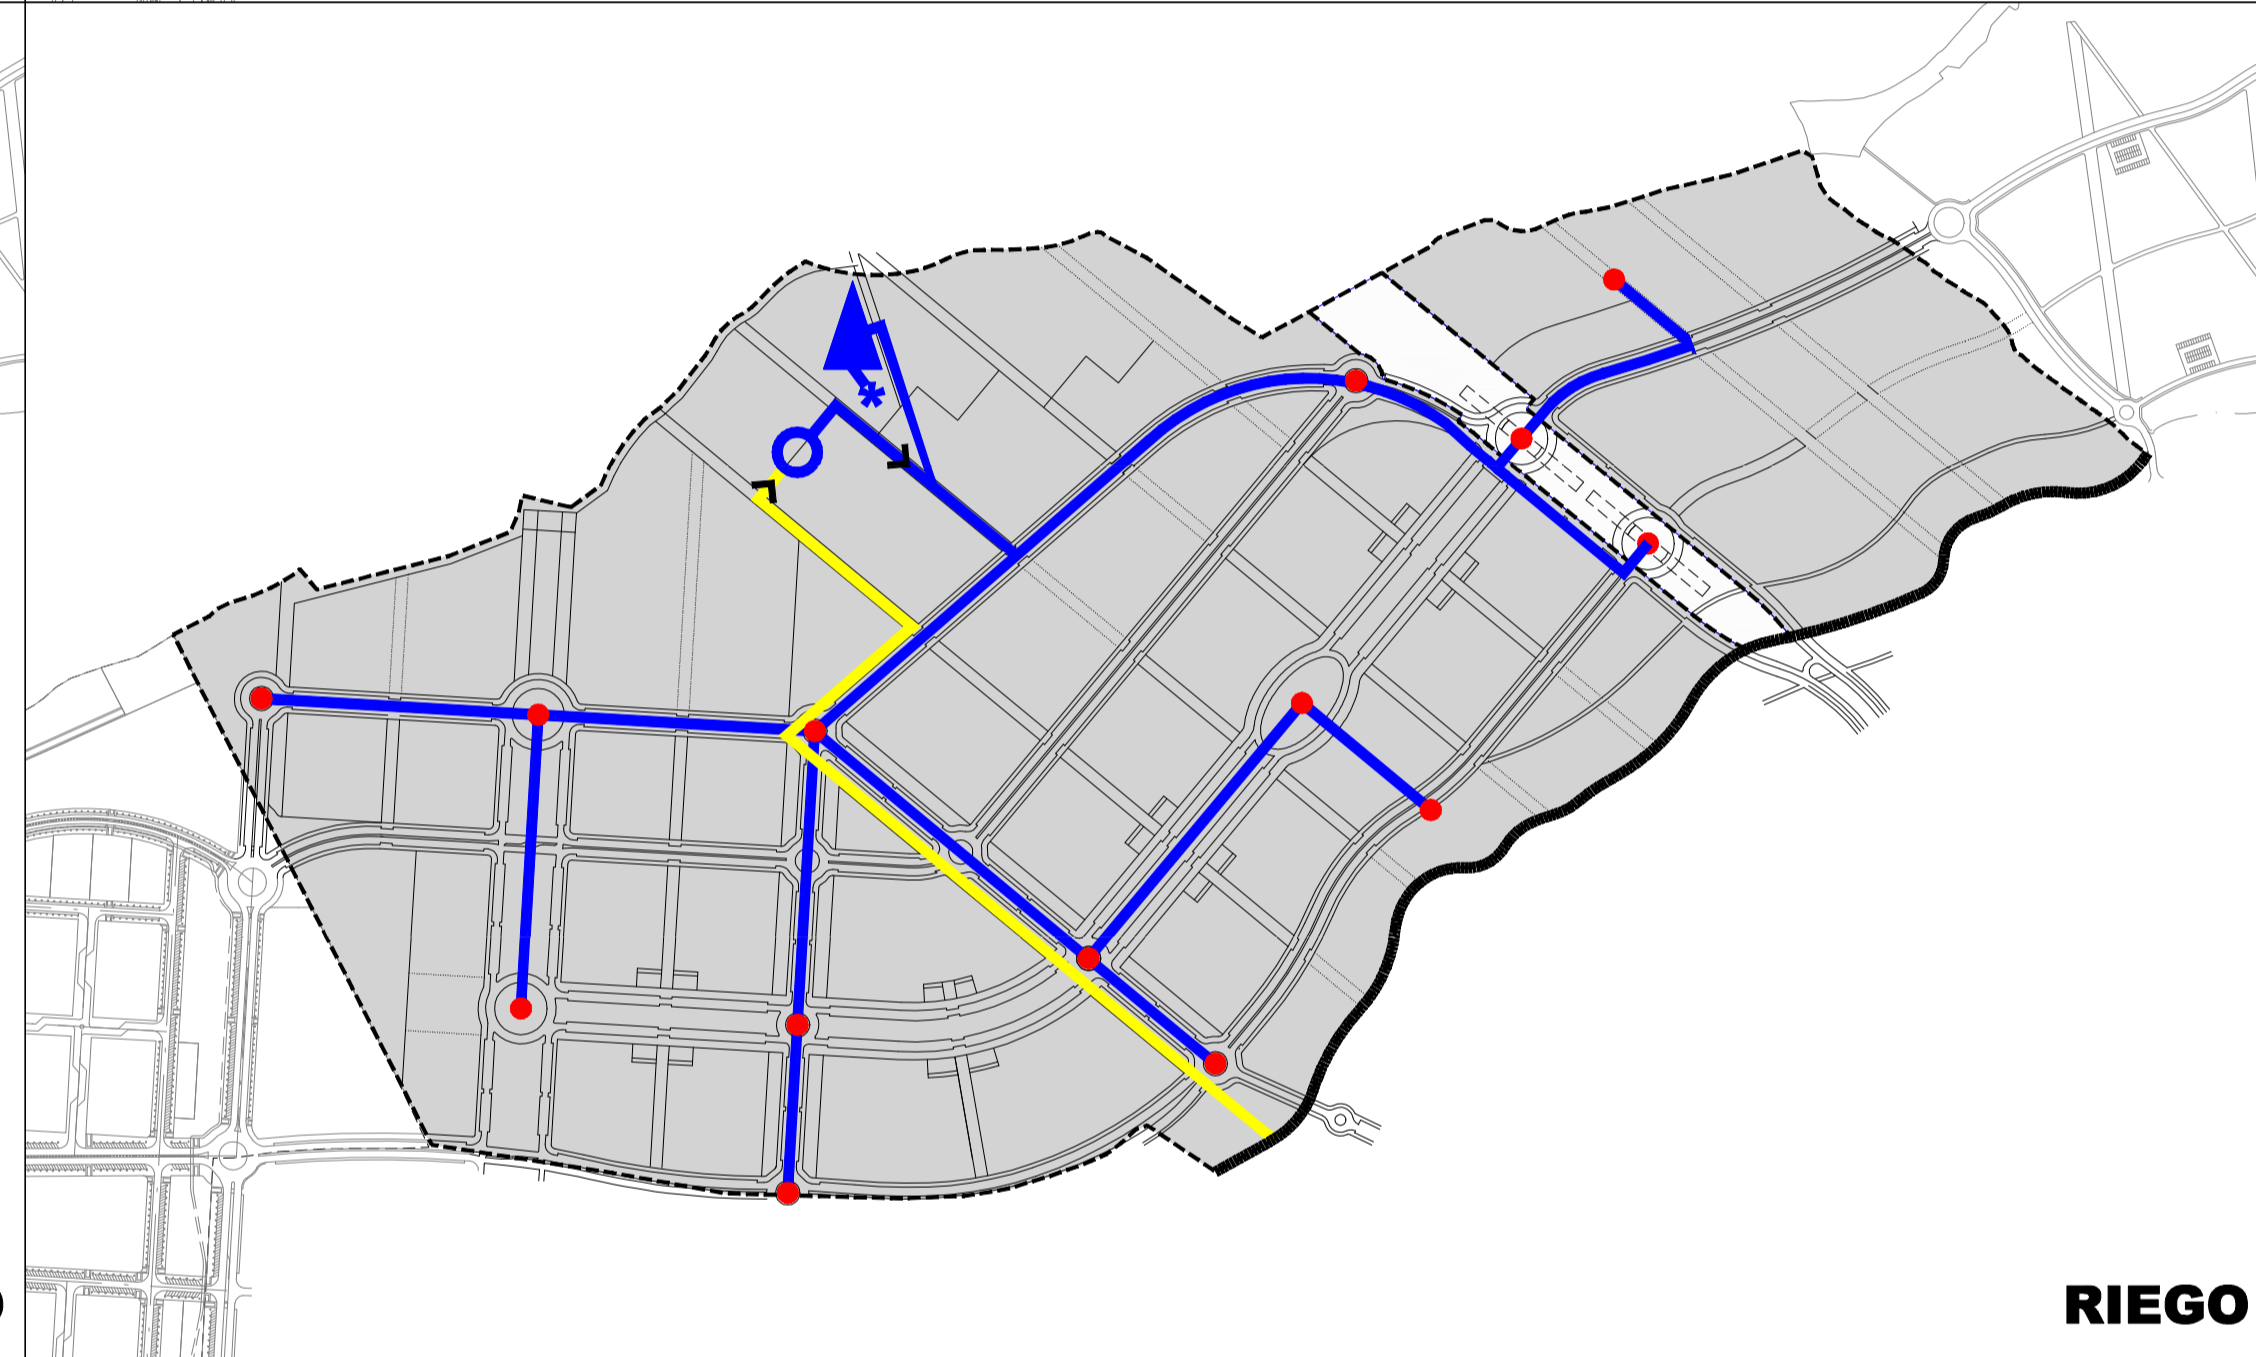


RIEGO

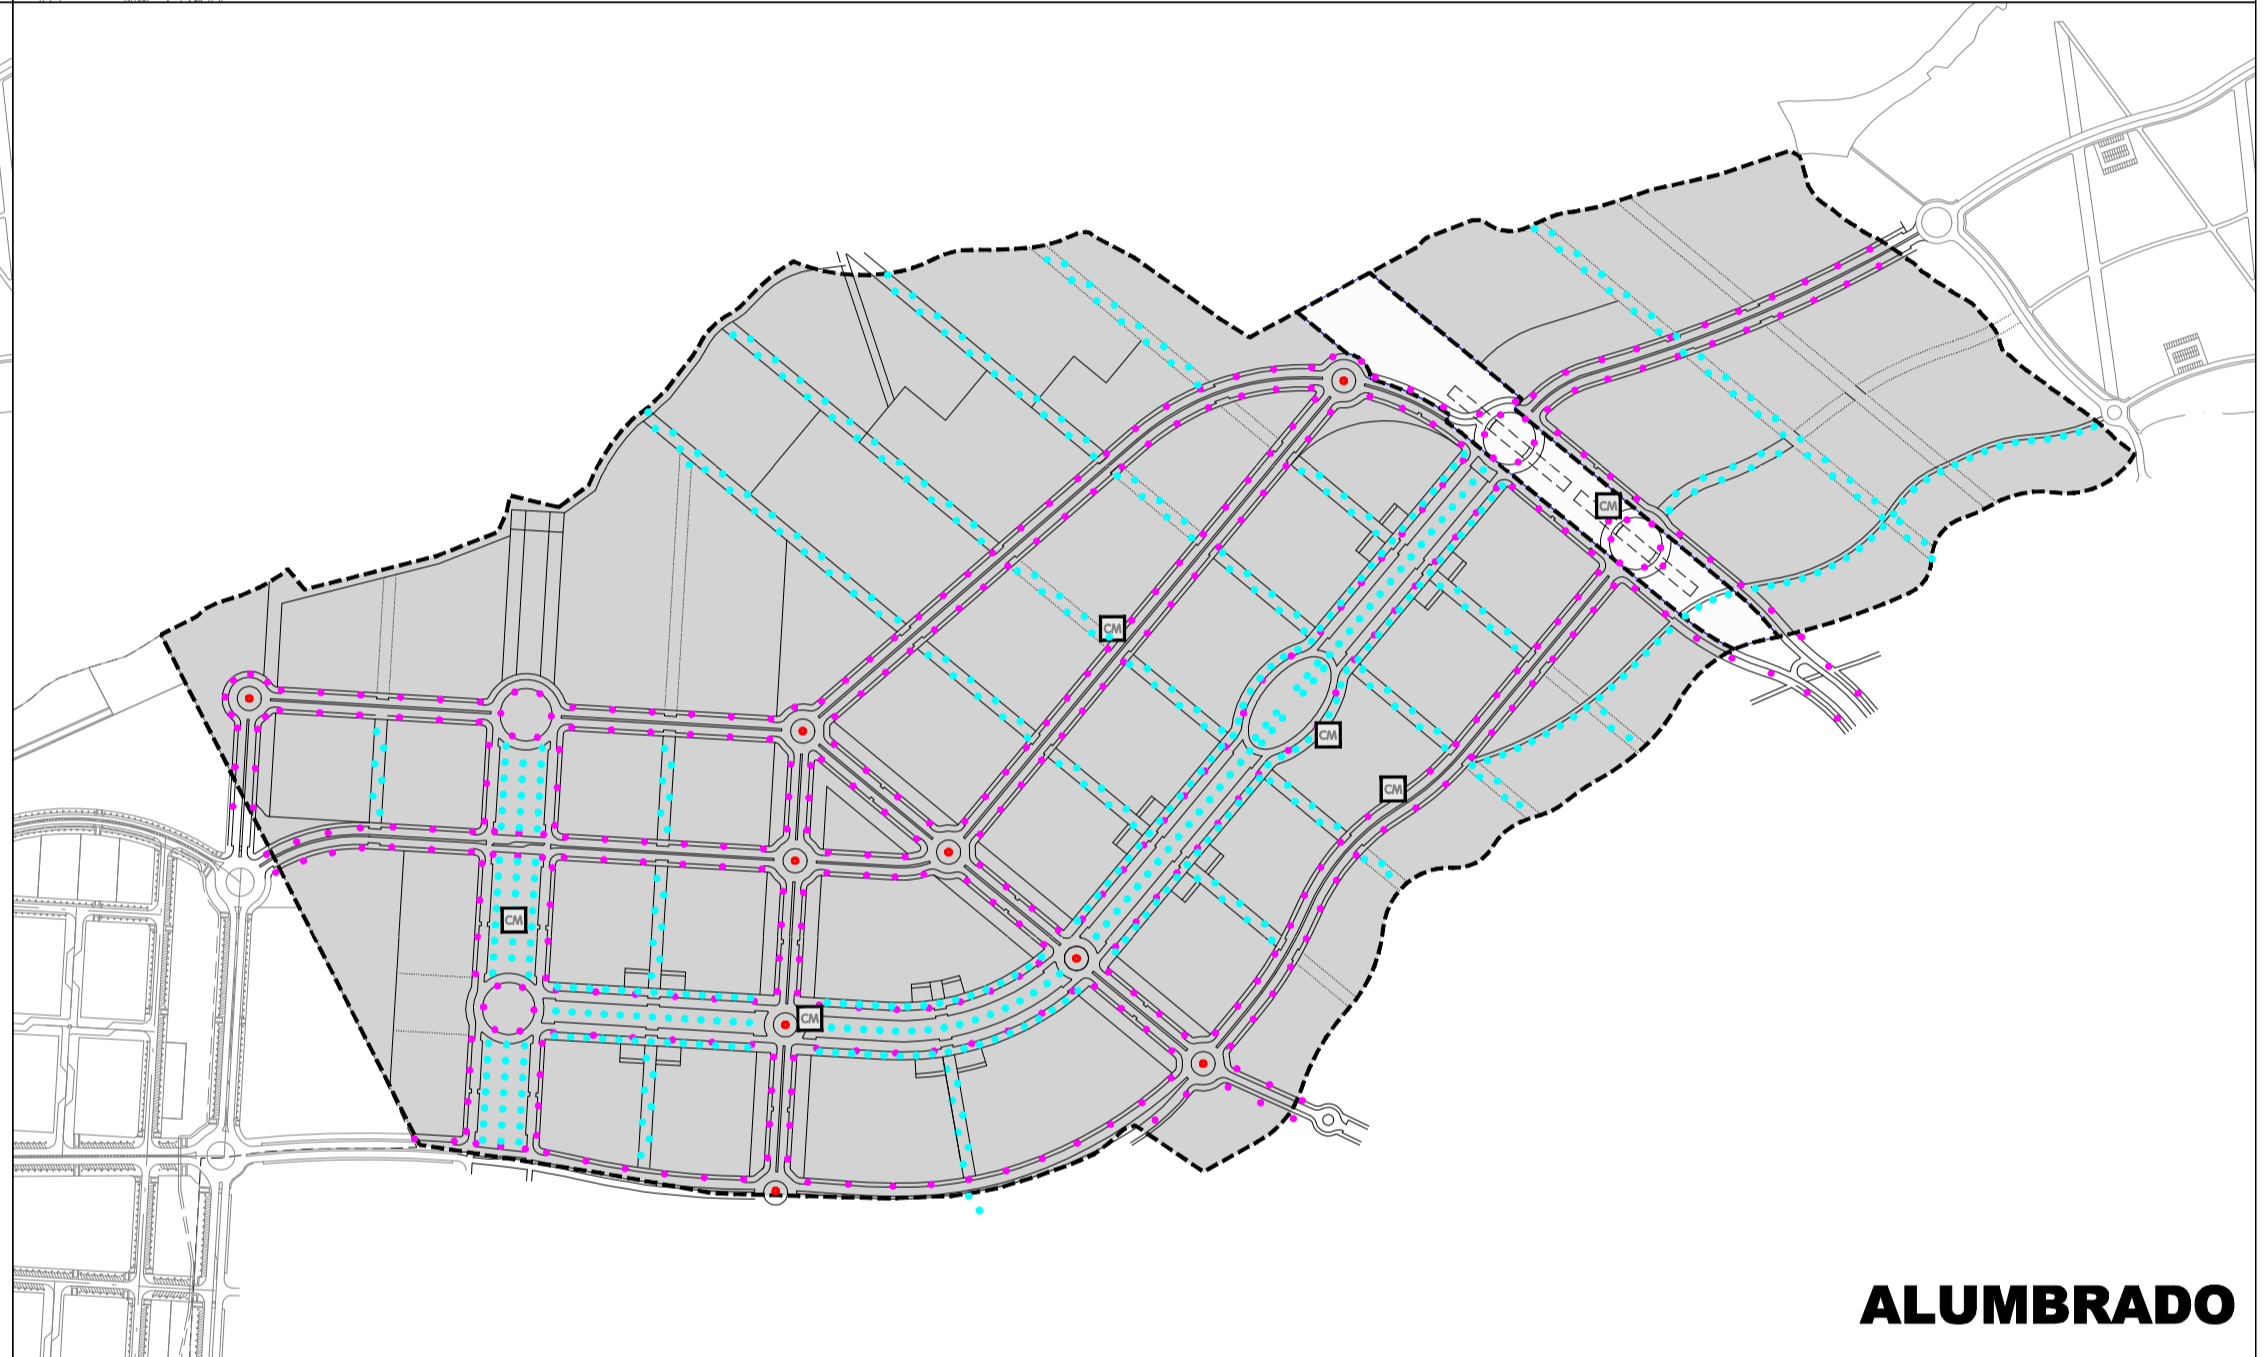

ALUMBRADO

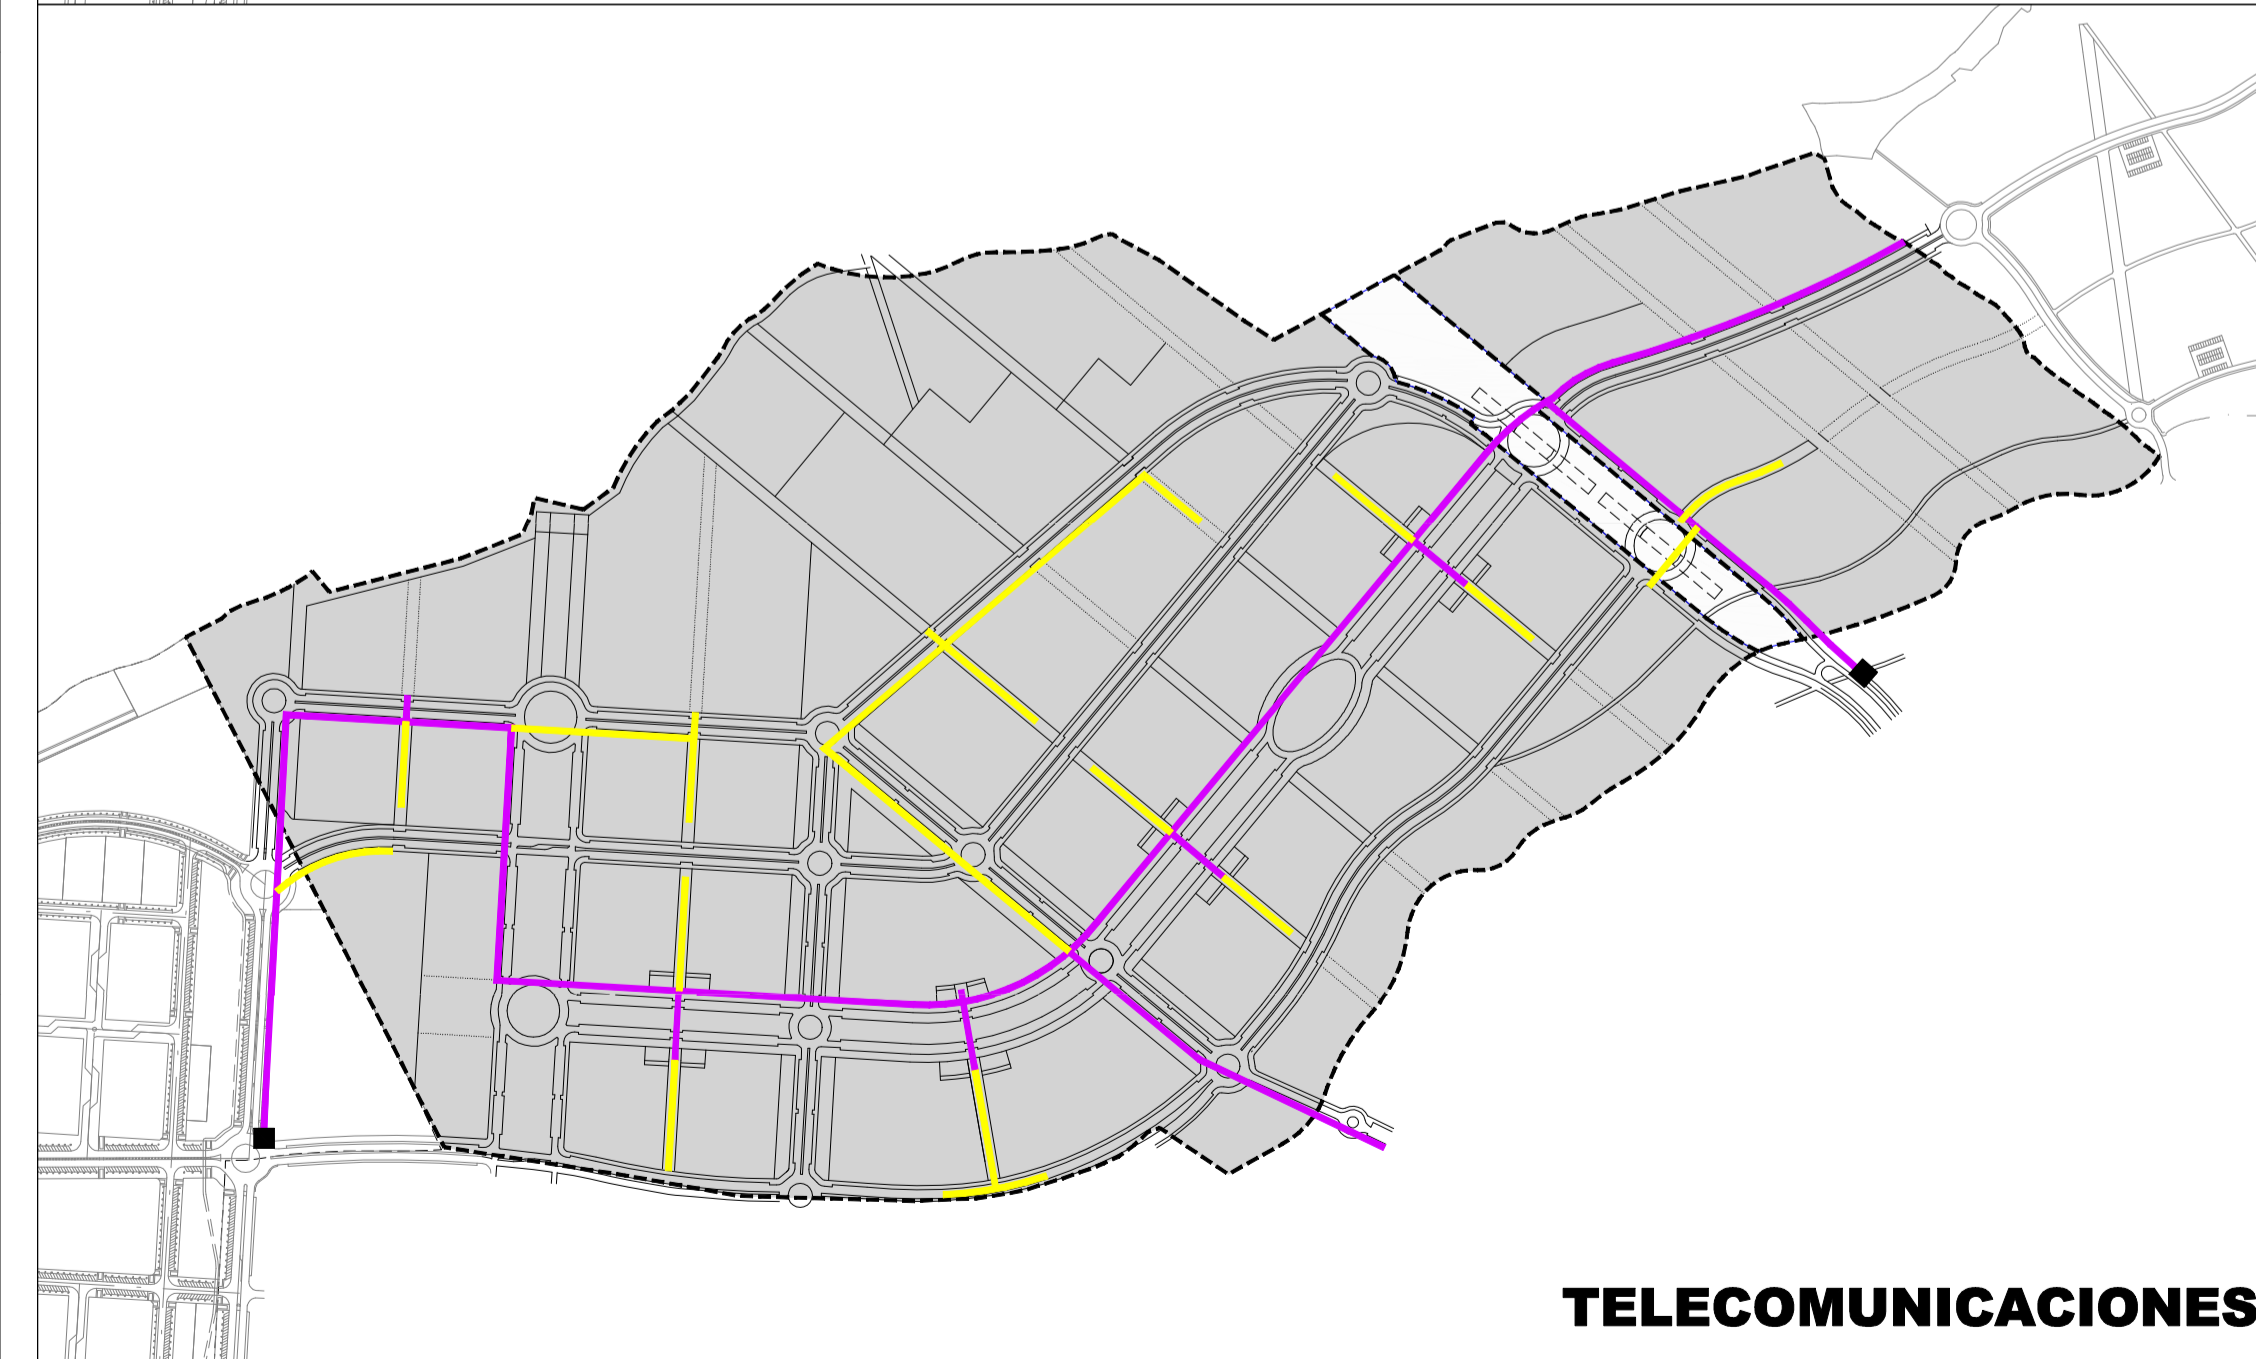

TELECOMUNICACIONES

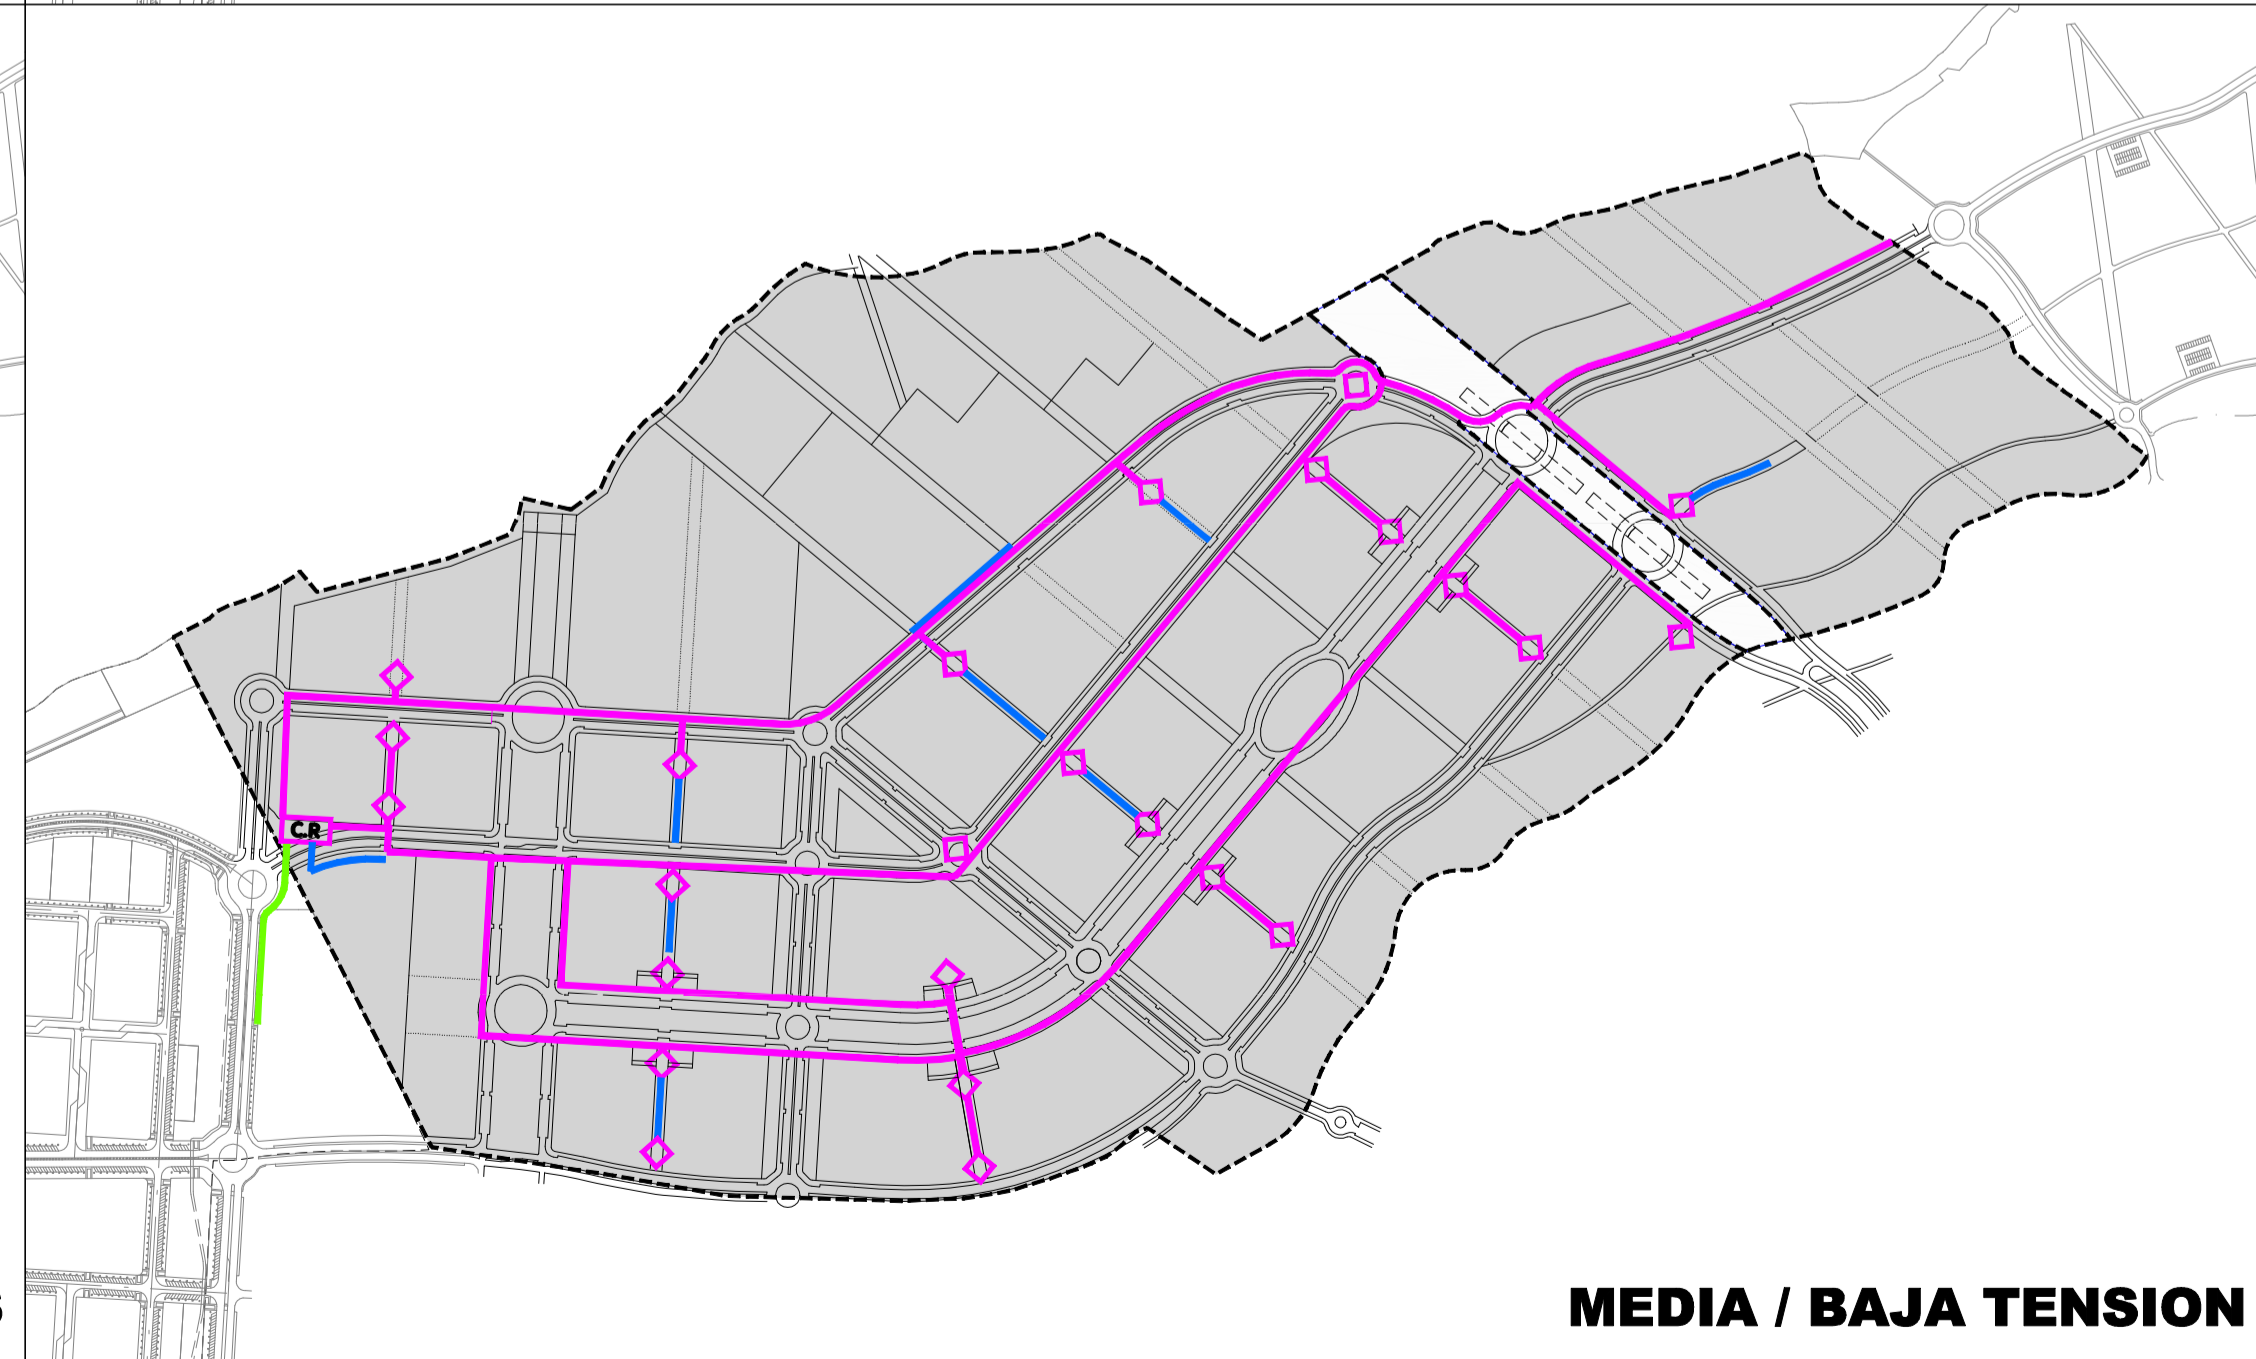

MEDIA / BAJA TENSION

SANEAMIENTO (FECALES)		SANEAMIENTO (PLUVIALES)		GAS	
	COLECTOR ACTUAL		COLECTOR ACTUAL		RED PRINCIPAL
	ALCANTARILLA		ALCANTARILLA		RED SECUNDARIA
ABASTECIMIENTO		ALUMBRADO		RIEGO	
	ADUCCIÓN Ø1000 ACTUAL		LUMINARIA CALZADAS 200W VSAP		CAPTACIÓN DE AGUAS SUBTERRÁNEAS
	ADUCCIÓN Ø500		LUMINARIA PEATONAL 100W VMCC		DEPOSITO REGULADOR DE AGUAS SUBT
	ANILLOS DE DISTRIBUCIÓN		CENTRO DE MANDO		TUBERÍA DE ALIMENTACIÓN A ZONA RIEGO
	HIDRANTE DE INCENDIOS				ELECTROVÁLVULA DE ZONA
TELECOMUNICACIONES		MEDIA / BAJA TENSION			RED DE AGUAS RECICLADAS EN PROYECTO
	CÁMARA ACTUAL		ACOMETIDA MT DESDE SUBSTACIÓN		TUBERÍA DE ALIMENTACIÓN A DEPÓSITO
	CANALIZACIÓN PRINCIPAL		CENTRO DE REPARTO		DEPÓSITO DE AGUAS RECICLADAS
	CANALIZACIÓN SECUNDARIA		CENTRO DE TRANSFORMACIÓN		
			RED DE MT		
			RED DE BT		

AM12 arquitectos arquitecto m.a.d.r.i.d. **DOCUMENTO REFUNDIDO** SEPTIEMBRE 2006 **8**
 MODIFICACIÓN 1
PLAN PARCIAL DE ORDENACIÓN DEL SECTOR S1
ÁREA DE REPARTO "AR1 TEMPRANALES" DEL SUP
 SAN SEBASTIÁN DE LOS REYES
 JUNTA DE COMPENSACIÓN A.R.T. «LOS TEMPRANALES»
 ORDENACIÓN DE INFRAESTRUCTURAS JUNIO 2006 **8**
 ESCHEMAS DE INFRAESTRUCTURAS JUNIO 2006
 JUNTA DE COMPENSACIÓN AR1 TEMPRANALES