



Proyección U.T.M. - Huso 30 N
Sistema de Referencia ETRS-89
Unidades utilizadas: Metros

EQUIPAMIENTO DEPORTIVO Y DE JUEGO INFANTIL
EQUIPAMIENTO DEPORTIVO

- e01 Elemento deportivo step
- e02 Elemento deportivo bicicleta deportiva interactiva
- e03 Elemento deportivo bicicleta urbana interactiva
- e04 Elemento deportivo bicicleta elíptica
- e05 Elemento deportivo fitness jumper doble
- e06 Elemento deportivo barra de flexiones
- e07 Elemento deportivo barras paralelas
- e08 Elemento deportivo Anillas
- e09 Elemento deportivo Pesas magnéticas
- e10 Elemento deportivo Core twist
- e11 Elemento deportivo Banco abdominales
- e12 Elemento complejo streetworkout k026
- e13 Elemento complejo streetworkout k004
- e14 Elemento triple barra francesa con banco
- e15 Elemento dobles barras paralelas
- e16 Elemento barras paralelas bajas
- e17 Elemento doble barra de dominadas
- e18 Elemento conjunto streetworkout Combi 5
- e19 Elemento Cross training combi 1
- e20 Elemento Pista multideporte grande
- e21 Elemento Pista multideporte mediana
- e22 Elemento Rocódromo con tela de araña

ÁREA INFANTIL ZONA TRANSICIÓN PRCAM


- j01 Juego infantil columpio plano+inclusivo
- j02 Juego infantil columpio asiento bebe+you&me
- j03 Juego infantil modular con redes
- j04 Juego infantil torre de madera con tobogán
- j05 Juego infantil trampolin integración
- j06 Juego infantil tirolina doble
- j07 Juego infantil columpio cesta nido
- j08 Juego infantil estructura escalada 1
- j09 Juego infantil estructura escalada 2
- j10 Juego infantil estructura escalada 3

ÁREA INFANTIL PARQUE URBANO CENTRAL

- j11 Juego infantil cama elástica hinchable
- j12 Juego infantil columpio pendular Goliat
- j13 Juego infantil faro con toboganes de acero
- j14 Juego infantil barras de trepa inclusivo
- j15 Juego infantil muelle doble
- j16 Juego infantil carrusel inclusivo
- j17 Juego infantil vaivén inclusivo
- j18 Juego infantil columpio doble, you&me + integración
- j19 Juego infantil columpio inclusivo

ÁREA INFANTIL PARQUE ARROYO

- j20 Juego infantil castillo modular con toboganes acero
- j21 Juego infantil tirolina doble
- j22 Juego infantil Columpio nido

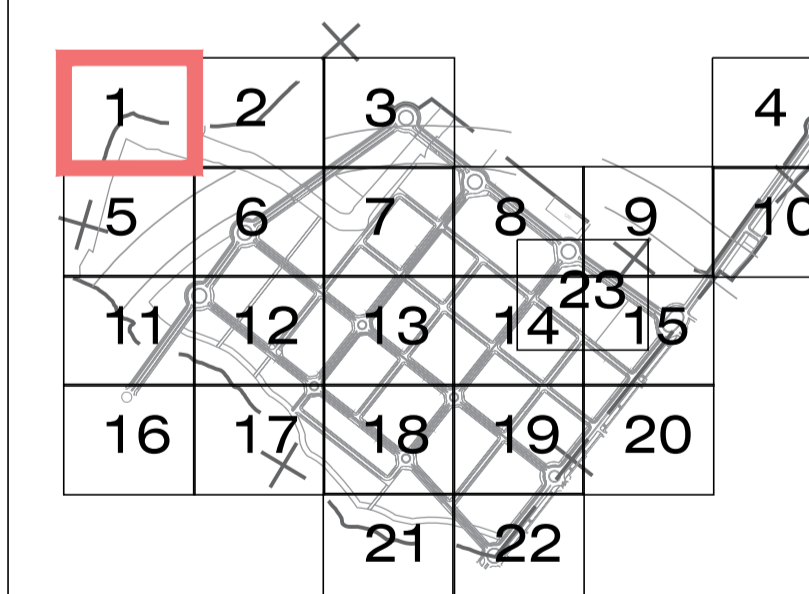


PROYECTO ESPECIFICO Nº9

ESPACIOS LIBRES
REFUNDIDO DEL PROYECTO DE URBANIZACION DEL AREA DE
REPARTO 2 "CERRO DEL BAILE" SECTORES S1 Y S2.
SAN SEBASTIAN DE LOS REYES (MADRID)



JUNTA DE COMPENSACION SECTOR A.R.2
"CERRO DEL BAILE"

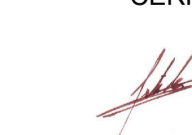

Fdo.: D. Peter Lasa Georgas
Presidente de la Junta de Compensación



Fdo.: Domingo Jiménez Lacaci
Ingeniero de Caminos. Col. nº 10.277

ESPACIOS LIBRES Y MOBILIRARIO URBANO.
ZONAS INFANTILES Y DEPORTIVAS (01 DE 23)

Escala: 1:500 Sustituye a - Nº Plano:
Fecha: OCTUBRE 2023 Sustituido por - 9.12.01

S08
A 20/10/2023

VP01
A 18/10/2023