
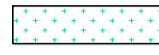
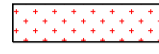
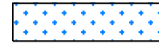
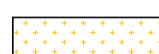


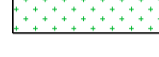


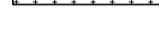

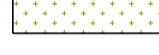
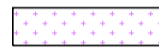
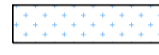
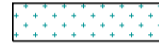
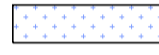
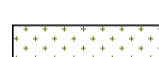


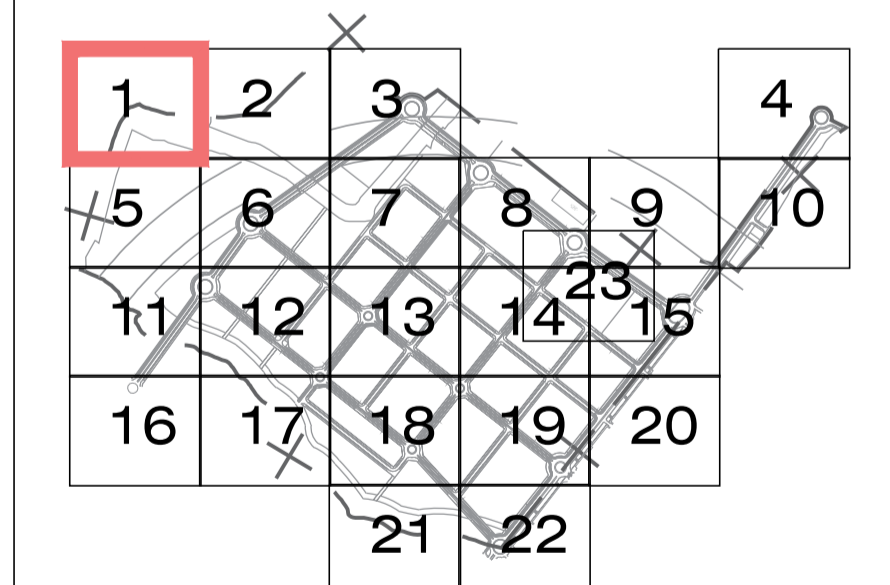


Proyección U.T.M. - Huso 30 N  
 Sistema de Referencia ETRS-89  
 Unidades utilizadas: Metros

**ARBUSTO Y COBERTORES EN MEDIANAS**

Tosa las plantaciones sobre picón volcánico e= 10 cm


-  VIAL 1: CISTUS X SKANBERGII, 5 UD/M<sup>2</sup>
-  VIAL 1: EUPHORBIA CHARACIAS, 5 UD/M<sup>2</sup>
-  VIAL 1: SALVIA GREGGI, 5 UD/M<sup>2</sup>
-  VIAL 1: ARTEMISIA ABSINTHUM, 5 UD/M<sup>2</sup>
-  VIAL 3: EUONYMUS J. 'MICROPHYLLUS A. PUL-  
CHELLUS', 5 UD/M<sup>2</sup>
-  VIAL 3: BERBERIS THUNBERGII 'ATROPURPU-  
REA', 5 UD/M<sup>2</sup>
-  VIAL 5: ESCALLONIA MACRANTHA 'RUBRA', 5  
UD/M<sup>2</sup>
-  VIAL 5: LOROPETALUM CHINENSE 'FIRE DANCE',  
5 UD/M<sup>2</sup>
-  VIAL 8: GREVILLEA 'MOUNT TAMBORITHA', 5  
UD/M<sup>2</sup>
-  VIAL 8: ABELIA FLORIBUNDA, 5 UD/M<sup>2</sup>
-  VIAL 9: COTONEASTER HORIZONTALIS 'DART'S  
SPLENDID', 5 UD/M<sup>2</sup>
-  VIAL 9: GAURA LINDHEIMERI 'SISIYOU PINK'
-  VIAL 12: TEUCRIUM FRUTICANS, 5 UD/M<sup>2</sup>
-  VIAL 12: PIERIS JAPONICA 'F. FLAME', 5 UD/M<sup>2</sup>
-  AV. QUIÑONES: TEUCRIUM FRUTICANS, 5 UD/M<sup>2</sup>
-  AV. QUIÑONES: PIERIS JAPONICA 'M. FIRE', 5  
UD/M<sup>2</sup>
-  GRAVA (ARIDO RODADO ORNAMENTAL DE  
COLORES) 800 MM
-  DELIMITADOR PLETINA ACERO CORTEN E=5  
MM



**PROYECTO ESPECIFICO Nº9**  
 ESPACIOS LIBRES  
 REFUNDIDO DEL PROYECTO DE URBANIZACION DEL AREA DE  
 REPARTO 2 "CERRO DEL BAILE" SECTORES S1 Y S2.  
 SAN SEBASTIAN DE LOS REYES (MADRID)

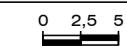
Cerro del Baile  
  
 San Sebastián de los Reyes

JUNTA DE COMPENSACION SECTOR A.R.2  
 "CERRO DEL BAILE"  
  
 Fdo.: D. Peter Lasa Georgas  
 Presidente de la Junta de Compensación

 duimon

Fdo.: Domingo Jiménez Lacaci  
 Ingeniero de Caminos. Col. nº 10.277

ESPACIOS LIBRES Y MOBILIRARIO URBANO. PLANTACIONES DE  
 ARBUSTO EN MASA Y COBERTORES. PLANTA (01 DE 23)

Escala: 1:500		Sustituye a -	Nº Plano:
Fecha: OCTUBRE 2023		Sustituido por -	9.10.01