LEYENDA AJARDINAMIENTO ROTONDAS

ARBUSTO Y COBERTORES

- ABELIA GRANDIFLORA 'F. MASON' 30/40 CM ALT, 5 UD/M^2
- AGAPANTHUS AFRICANUS 20/30 CM ALT, 5 UD/M^2
- CORNUS ALBA 'GOUCHAULTII' 40/60 CM ALT, 5 UD/M^2
- GAURA LINDHEIMERI 'SYSKIYOU PINK' 40/60 CM ALT, 5 UD/M^2
- GENISTA LYDIA 20/30 CM ANCH, 5 UD/M^2
- GREVILLEA LANIGERA 'M. TAMBORITHA' 20/30 CM ALT 5 UD/M^2
- HIBISCUS SYRIACUS 30/40 CM ALT, 4 UD/M^2
- HIPERYCUM CALYCINUM 20/30 CM ALT, 5 UD/M^2
- JUNIPERUS HORIZONTALIS 'BLUE CARPET' 20/30 CM ANCH, 5 UD/M^2
- JUNIPERUS X MEDIA PFITZERIANA AUREA 30/40 CM ANCH, 5 UD/M^2
- JUNIPERUS 'PRINCE OF WALES' 20/30 CM ANCH, 5 UD/M^2
- MUHLENBERGIA CAPILLARIS 20/30 CM ALT, 5 UD/M^2
- PHOTINIA X FRASERI 'NANA' 20/30 CM ALT, 5 UD/M^2
- PITTOSPORUM TENUIFOLIUM 30/40 CM ALT, 5 UD/M^2
- SPIRAEA X BUMALDA 30/40 CM ALT, 5 UD/M^2
- TEUCRIUM FRUTICANS 20/30 CM ALT, 5 UD/M^2
- TULBAGHIA VIOLACEA 20/30 CM ALT, 7 UD/M^2
- PHORMIUM TENAX 'PURPUREUM' 40/60 CM ALT
- MAGNOLIA X SOULANGEANA 40/60 CM ALT
- HIBISCUS SYRIACUS 40/60 CM ALT
- PHOTINIA 'PINK MARBLE' 60/80 CM ALT
- LAGERSTROEMIA INDICA 30/40 CM ALT
- PEROVSKIA ATRIPLICIFOLIA 20/30 CM ALT
- VIBURNUM TINUS 'EVE PRICE' 40/60 CM ALT

AJARDINAMIENTO CON INERTES

- CÉSPED ARTIFICIAL SOBRE SOLERA DE HORMIGÓN
- PLAYA DE MARMOLINA BLANCA $^{12}_{25}$ MM SOBRE HORMIGÓN DE 8 CM, E=7 CM
- PLAYA DE PICÓN VOLCÁNICO $^{20}_{40}$ MM SOBRE HORMIGÓN DE 8 CM, E=7 CM
- PLAYA DE GRAVILLA GRANÍTICA $^{12}_{25}$ MM SOBRE HORMIGÓN DE 8 CM, E=7 CM
- DELIMITADOR DE PLETINA GALVANIZADA
- BOLO DECORATIVO

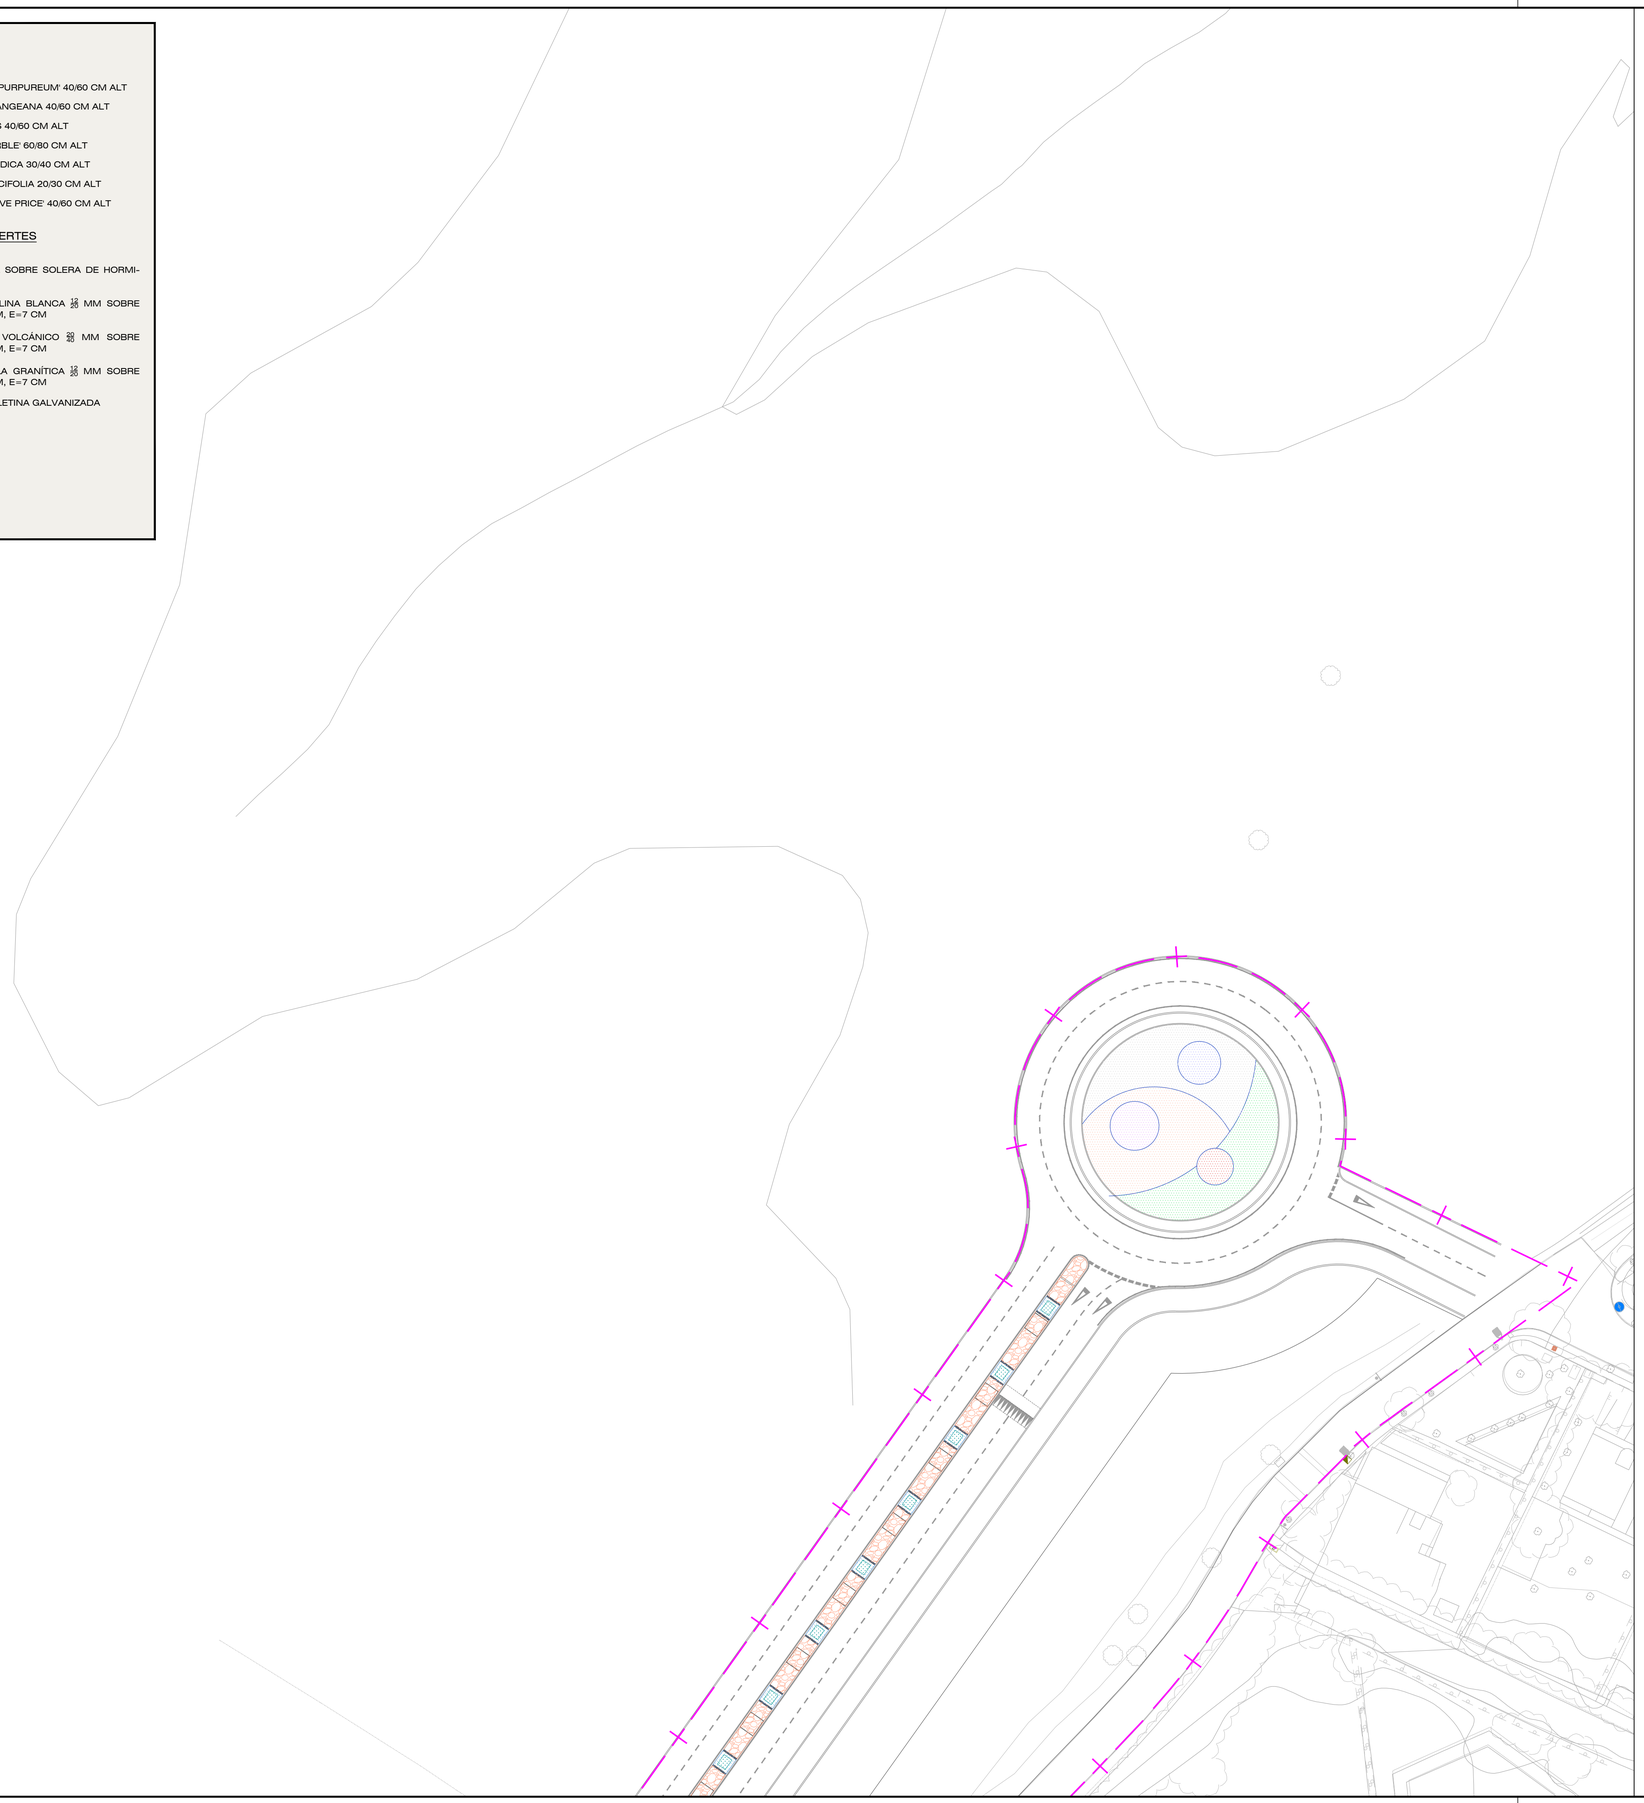

N

Proyección U.T.M. - Huso 30 N
Sistema de Referencia ETRS-89
Unidades utilizadas: Metros

ARBUSTO Y COBERTORES EN MEDIANAS

Tosa las plantaciones sobre picón volcánico e= 10 cm

- VIAL 1: CISTUS X SKANBERGII, 5 UD/M^2
- VIAL 1: EUPHORBIA CHARACIAS, 5 UD/M^2
- VIAL 1': SALVIA GREGGI, 5 UD/M^2
- VIAL 1': ARTEMISIA ABSINTHUM, 5 UD/M^2
- VIAL 3: EUONYMUS J. 'MICROPHYLLUS A. PULCHELLUS', 5 UD/M^2
- VIAL 3: BERBERIS THUNBERGII 'ATROPURPUREA', 5 UD/M^2
- VIAL 5: ESCALLONIA MACRANTHA 'RUBRA', 5 UD/M^2
- VIAL 5: LOROPETALUM CHINENSE 'FIRE DANCE', 5 UD/M^2
- VIAL 8: GREVILLEA 'MOUNT TAMBORITHA', 5 UD/M^2
- VIAL 8: ABELIA FLORIBUNDA, 5 UD/M^2
- VIAL 9: COTONEASTER HORIZONTALIS 'DART´S SPLENDID', 5 UD/M^2
- VIAL 9: GAURA LINDHEIMERI 'SISIYOU PINK'
- VIAL 12: TEUCRIUM FRUTICANS, 5 UD/M^2
- VIAL 12: PIERIS JAPONICA 'F. FLAME', 5 UD/M^2
- AV. QUIÑONES: TEUCRIUM FRUTICANS, 5 UD/M^2
- AV. QUIÑONES: PIERIS JAPONICA 'M. FIRE', 5 UD/M^2
- GRAVA (ARIDO RODADO ORNAMENTAL DE COLORES) $^{80}_{100}$ MM
- DELIMITADOR PLETINA ACERO CORTEN E=5 MM

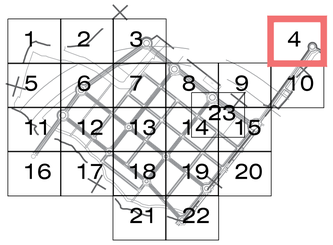

PROYECTO ESPECIFICO Nº9
ESPACIOS LIBRES
REFUNDIDO DEL PROYECTO DE URBANIZACION DEL AREA DE REPARTO 2 "CERRO DEL BAILE" SECTORES S1 y S2.
SAN SEBASTIAN DE LOS REYES (MADRID)

Cerro del Baile
San Sebastián de los Reyes

JUNTA DE COMPENSACION SECTOR A.R.2
"CERRO DEL BAILE"

Fdo.: D. Peter Lasa Georgas
Presidente de la Junta de Compensación

duimon

Fdo.: Domingo Jiménez Lacaci
Ingeniero de Caminos. Col. nº 10.277

ESPACIOS LIBRES Y MOBILIRARIO URBANO. PLANTACIONES DE ARBUSTO EN MASA Y COBERTORES. PLANTA (04 DE 23)

Escala: 1:500	Sustituye a -	Nº Plano: 9.10.04
Fecha: OCTUBRE 2023	Sustituido por -	