

1.36 m<sup>2</sup>s.  
 multifamiliar  
 11.385 m<sup>2</sup>c.  
 99 viviendas  
 unifamiliar  
 1.445 m<sup>2</sup>c.  
 10 viviendas  
 terciario  
 2.200 m<sup>2</sup>c.

A24  
 20.095,26 m<sup>2</sup>s.  
 multifamiliar  
 12.190 m<sup>2</sup>c.  
 106 viviendas  
 unifamiliar  
 1.445 m<sup>2</sup>c.  
 10 viviendas  
 terciario  
 1.100 m<sup>2</sup>c.

A20  
 6.315,74 m<sup>2</sup>s.  
 unifamiliar  
 3.180 m<sup>2</sup>c.  
 22 viviendas

A21  
 5.379,94 m<sup>2</sup>s.  
 unifamiliar  
 2.600 m<sup>2</sup>c.  
 18 viviendas

A22  
 7.843,35 m<sup>2</sup>s.  
 unifamiliar  
 3.903 m<sup>2</sup>c.  
 27 viviendas


**LEYENDA AJARDINAMIENTO ROTONDAS  
 ARBUSTO Y COBERTORES**

	ABELIA GRANDIFLORA F. MASON' 30/40 CM ALT, 5 UD/M <sup>2</sup>		PHORMIUM TENAX 'PURPUREUM' 40/60 CM ALT, 5 UD/M <sup>2</sup>
	AGAPANTHUS AFRICANUS 20/30 CM ALT, 5 UD/M <sup>2</sup>		MAGNOLIA X SOULANGEANA 40/60 CM ALT, 5 UD/M <sup>2</sup>
	CORNUS ALBA 'GOUCHAULTI' 40/60 CM ALT, 5 UD/M <sup>2</sup>		HIBISCUS SYRIACUS 40/60 CM ALT, 5 UD/M <sup>2</sup>
	GAURA LINDHEIMERI 'SYSKIYOU PINK' 40/60 CM ALT, 5 UD/M <sup>2</sup>		PHOTINIA PINK MARBLE' 60/80 CM ALT, 5 UD/M <sup>2</sup>
	GENISTA LYDIA 20/30 CM ANCH, 5 UD/M <sup>2</sup>		LAGERSTROEMIA INDICA 30/40 CM ALT, 5 UD/M <sup>2</sup>
	GREVILLEA LANIGERA 'M. TAMBORITHA' 20/30 CM ALT, 5 UD/M <sup>2</sup>		PEROVSKIA ATRIPLICIFOLIA 20/30 CM ALT, 5 UD/M <sup>2</sup>
	HIBISCUS SYRIACUS 30/40 CM ALT, 4 UD/M <sup>2</sup>		VIBURNUM TINUS 'EVE PRICE' 40/60 CM ALT, 5 UD/M <sup>2</sup>
	HIPERYCUM CALYCIUM 30/40 CM ALT, 5 UD/M <sup>2</sup>		
	JUNIPERUS HORIZONTALIS 'BLUE CARPET' 20/30 CM ANCH, 5 UD/M <sup>2</sup>	<b>AJARDINAMIENTO CON INERTES</b>	
	JUNIPERUS X MEDIA PFITZERIANA AUREA 30/40 CM ANCH, 5 UD/M <sup>2</sup>		CÉSPED ARTIFICIAL SOBRE SOLERA DE HORMIGÓN
	JUNIPERUS 'PRINCE OF WALES' 20/30 CM ANCH, 5 UD/M <sup>2</sup>		PLAYA DE MARMOLINA BLANCA 1/8 MM SOBRE HORMIGÓN DE 8 CM, E=7 CM
	MUHLENBERGIA CAPILLARIS 20/30 CM ALT, 5 UD/M <sup>2</sup>		PLAYA DE PICÓN VOLCÁNICO 3/8 MM SOBRE HORMIGÓN DE 8 CM, E=7 CM
	PHOTINIA X FRASERI 'NANA' 20/30 CM ALT, 5 UD/M <sup>2</sup>		PLAYA DE GRAVILLA GRANÍTICA 1/8 MM SOBRE HORMIGÓN DE 8 CM, E=7 CM
	PITTIOSPORUM TENUIFOLIUM 30/40 CM ALT, 5 UD/M <sup>2</sup>		DELIMITADOR DE PLETINA GALVANIZADA
	SPIRAEA X BUMALDA 30/40 CM ALT, 5 UD/M <sup>2</sup>		BOLO DECORATIVO
	TEUCRIUM FRUTICANS 20/30 CM ALT, 5 UD/M <sup>2</sup>		
	TULBAGHIA VIOLACEA 20/30 CM ALT, 7 UD/M <sup>2</sup>		

**ARBUSTO Y COBERTORES EN MEDIANAS**

Tosa las plantaciones sobre picón volcánico e= 10 cm

	VIAL 1: CISTUS X SKANBERGII, 5 UD/M <sup>2</sup>
	VIAL 1: EUPHORBIA CHARACIAS, 5 UD/M <sup>2</sup>
	VIAL 1: SALVIA GREGGI, 5 UD/M <sup>2</sup>
	VIAL 1: ARTEMISIA ABSINTHUM, 5 UD/M <sup>2</sup>
	VIAL 3: EUONYMUS J. 'MICROPHYLLUS A. PULCHELLUS', 5 UD/M <sup>2</sup>
	VIAL 3: BERBERIS THUNBERGII 'ATROPURPUREA', 5 UD/M <sup>2</sup>
	VIAL 5: ESCALLONIA MACRANTHA 'RUBRA', 5 UD/M <sup>2</sup>
	VIAL 5: LOROPETALUM CHINENSE 'FIRE DANCE', 5 UD/M <sup>2</sup>
	VIAL 8: GREVILLEA 'MOUNT TAMBORITHA', 5 UD/M <sup>2</sup>
	VIAL 8: ABELIA FLORIBUNDA, 5 UD/M <sup>2</sup>
	VIAL 9: COTONEASTER HORIZONTALIS 'DART'S SPLENDID', 5 UD/M <sup>2</sup>
	VIAL 9: GAURA LINDHEIMERI 'SISIYOU PINK'
	VIAL 12: TEUCRIUM FRUTICANS, 5 UD/M <sup>2</sup>
	VIAL 12: PIERIS JAPONICA 'F. FLAME', 5 UD/M <sup>2</sup>
	AV. QUIÑONES: TEUCRIUM FRUTICANS, 5 UD/M <sup>2</sup>
	AV. QUIÑONES: PIERIS JAPONICA 'M. FIRE', 5 UD/M <sup>2</sup>
	GRAVA (ARIDO RODADO ORNAMENTAL DE COLORES) 3/8 MM
	DELIMITADOR PLETINA ACERO CORTEN E=5 MM

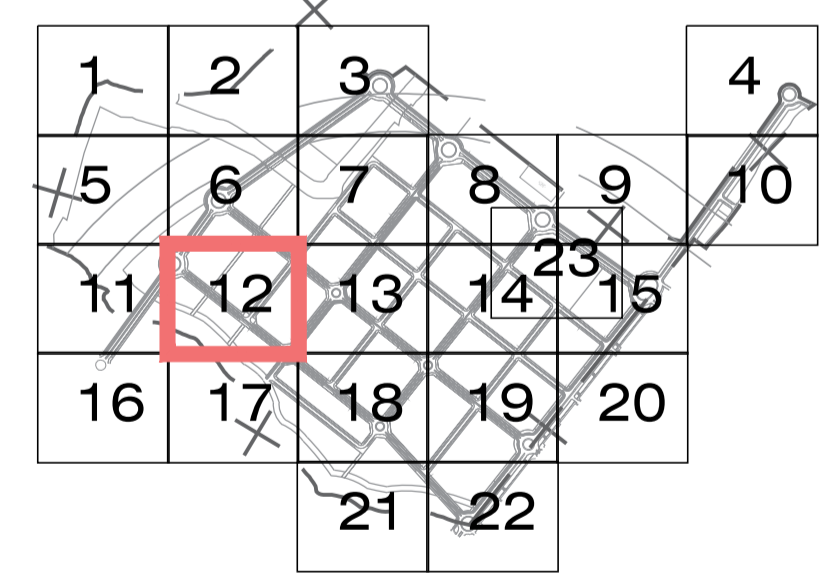

**PROYECTO ESPECIFICO Nº9**  
 ESPACIOS LIBRES  
 REFUNDIDO DEL PROYECTO DE URBANIZACION DEL AREA DE REPARTO 2 "CERRO DEL BAILE" SECTORES S1 Y S2. SAN SEBASTIAN DE LOS REYES (MADRID)

Cerro del Baile  
 San Sebastián de los Reyes

JUNTA DE COMPENSACION SECTOR A.R.2 "CERRO DEL BAILE"

Fdo.: D. Peter Lasa Georgas  
 Presidente de la Junta de Compensación

duimon

Fdo.: Domingo Jiménez Lacaci  
 Ingeniero de Caminos. Col. nº 10.277

ESPACIOS LIBRES Y MOBILIARIO URBANO. PLANTACIONES DE ARBUSTO EN MASA Y COBERTORES. PLANTA (12 DE 23)

Escala: 1:500  
 Fecha: OCTUBRE 2023

Sustituye a -  
 Sustituido por -

Nº Plano:  
 9.10.12

Proyección U.T.M. - Huso 30 N  
 Sistema de Referencia ETRS-89  
 Unidades utilizadas: Metros