

A28
 17.247,83 m²s.
 multifamiliar
 146 viviendas
 terciario
 1.350 m²c.

A11
 17.247,83 m²s.
 multifamiliar
 11.270 m²c.
 98 viviendas
 terciario
 2.300 m²c.


Proyección U.T.M. - Huso 30 N
 Sistema de Referencia ETRS-89
 Unidades utilizadas: Metros

LEYENDA AJARDINAMIENTO ROTONDAS
ARBUSTO Y COBERTORES

	ABELIA GRANDIFLORA 'F. MASON' 30/40 CM ALT, 5 UD/M ²		PHORMIUM TENAX 'PURPUREUM' 40/60 CM ALT, 5 UD/M ²
	AGAPANTHUS AFRICANUS 20/30 CM ALT, 5 UD/M ²		MAGNOLIA X SOULANGEANA 40/60 CM ALT
	CORNUS ALBA 'GOUCHAULTII' 40/60 CM ALT, 5 UD/M ²		HIBISCUS SYRIACUS 40/60 CM ALT
	GAURA LINDHEIMERI 'SYKIIYOU PINK' 40/60 CM ALT, 5 UD/M ²		PHOTINIA 'PINK MARBLE' 60/80 CM ALT
	GENISTA LYDIA 20/30 CM ANCH, 5 UD/M ²		LAGERSTROEMIA INDICA 30/40 CM ALT
	GREVILLEA LANIGERA 'M. TAMBORITHA' 20/30 CM ALT, 5 UD/M ²		PEROVSKIA ATRIPLICIFOLIA 20/30 CM ALT
	HIBISCUS SYRIACUS 30/40 CM ALT, 4 UD/M ²		VIBURNUM TINUS 'EVE PRICE' 40/60 CM ALT
	HIPERYCUM CALYCIUM 20/30 CM ALT, 5 UD/M ²	AJARDINAMIENTO CON INERTES	
	JUNIPERUS HORIZONTALIS 'BLUE CARPET' 20/30 CM ANCH, 5 UD/M ²		CÉSPED ARTIFICIAL SOBRE SOLERA DE HORMIGÓN
	JUNIPERUS X MEDIA PFITZERIANA AUREA 30/40 CM ANCH, 5 UD/M ²		PLAYA DE MARMOLINA BLANCA 80 MM SOBRE HORMIGÓN DE 8 CM, E=7 CM
	JUNIPERUS 'PRINCE OF WALES' 20/30 CM ANCH, 5 UD/M ²		PLAYA DE PICÓN VOLCÁNICO 80 MM SOBRE HORMIGÓN DE 8 CM, E=7 CM
	MUHLENBERGIA CAPILLARIS 20/30 CM ALT, 5 UD/M ²		PLAYA DE GRANILLA GRANÍTICA 80 MM SOBRE HORMIGÓN DE 8 CM, E=7 CM
	PHOTINIA X FRASERI 'NANA' 20/30 CM ALT, 5 UD/M ²		DELIMITADOR DE PLETINA GALVANIZADA
	PITTOSPORUM TENUIFOLIUM 30/40 CM ALT, 5 UD/M ²		BOLO DECORATIVO
	SPIRAEA X BUMALDA 30/40 CM ALT, 5 UD/M ²		
	TEUCRIUM FRUTICANS 20/30 CM ALT, 5 UD/M ²		
	TULBAGHIA VIOLACEA 20/30 CM ALT, 7 UD/M ²		

ARBUSTO Y COBERTORES EN MEDIANAS
 Tosa las plantaciones sobre picón volcánico e= 10 cm

	VIAL 1: CISTUS X SKANBERGII, 5 UD/M ²
	VIAL 1: EUPHORBIA CHARACIAS, 5 UD/M ²
	VIAL 1: SALVIA GREGGI, 5 UD/M ²
	VIAL 1: ARTEMISIA ABSINTHUM, 5 UD/M ²
	VIAL 3: EUONYMUS J. 'MICROPHYLLUS A. PUL-CHELLUS', 5 UD/M ²
	VIAL 3: BERBERIS THUNBERGII 'ATROPURPUREA', 5 UD/M ²
	VIAL 5: ESCALLONIA MACRANTHA 'RUBRA', 5 UD/M ²
	VIAL 5: LOROPETALUM CHINENSE 'FIRE DANCE', 5 UD/M ²
	VIAL 8: GREVILLEA 'MOUNT TAMBORITHA', 5 UD/M ²
	VIAL 8: ABELIA FLORIBUNDA, 5 UD/M ²
	VIAL 9: COTONEASTER HORIZONTALIS 'DART'S SPLENDID', 5 UD/M ²
	VIAL 9: GAURA LINDHEIMERI 'SISIYOU PINK'
	VIAL 12: TEUCRIUM FRUTICANS, 5 UD/M ²
	VIAL 12: PIERIS JAPONICA 'F. FLAME', 5 UD/M ²
	AV. QUIÑONES: TEUCRIUM FRUTICANS, 5 UD/M ²
	AV. QUIÑONES: PIERIS JAPONICA 'M. FIRE', 5 UD/M ²
	GRAVA (ARIDO RODADO ORNAMENTAL DE COLORES) 800 MM
	DELIMITADOR PLETINA ACERO CORTEN E=5 MM

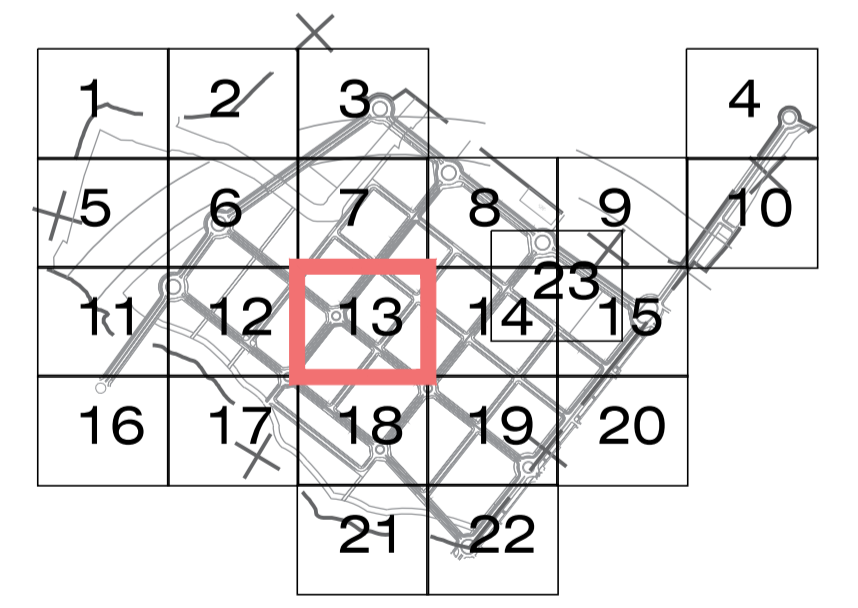

A07
 21.281,86 m²s.
 multifamiliar
 11.730 m²c.
 102 viviendas
 unifamiliar
 1.958 m²c.
 12 viviendas
 terciario
 1.600 m²c.

102 viviendas
 terciario
 1.800 m²c.

PROYECTO ESPECIFICO Nº9
 ESPACIOS LIBRES
 REFUNDIDO DEL PROYECTO DE URBANIZACION DEL AREA DE
 REPARTO 2 "CERRO DEL BAILE" SECTORES S1 Y S2.
 SAN SEBASTIAN DE LOS REYES (MADRID)

Cerro del Baile JUNTA DE COMPENSACION SECTOR A.R.2 "CERRO DEL BAILE"

Fdo.: D. Peter Lasa Georgas
 Presidente de la Junta de Compensación

duimon

Fdo.: Domingo Jiménez Lacaci
 Ingeniero de Caminos. Col. nº 10.277

ESPACIOS LIBRES Y MOBILIRARIO URBANO. PLANTACIONES DE ARBUSTO EN MASA Y COBERTORES. PLANTA (13 DE 23)

Escala: 1:500	Sustituye a -	Nº Plano: 9.10.13
Fecha: OCTUBRE 2023	Sustituido por -	13 23