


**A14**  
 21.388,50 m²s.  
 multifamiliar  
 21.458 m²c.  
 268 viviendas

**A13**  
 21.388,50 m²s.  
 multifamiliar  
 28.531 m²c.  
 248 viviendas

- ARBUSTO Y COBERTORES EN MEDIANAS**
- Tosa las plantaciones sobre picón volcánico e= 10 cm
- VIAL 1: CISTUS X SKANBERGII, 5 UD/M²
  - VIAL 1: EUPHORBIA CHARACIAS, 5 UD/M²
  - VIAL 1: SALVIA GREGGI, 5 UD/M²
  - VIAL 1: ARTEMISIA ABSINTHUM, 5 UD/M²
  - VIAL 3: EUONYMUS J. MICROPHYLLUS A. PULCHELLUS, 5 UD/M²
  - VIAL 3: BERBERIS THUNBERGII 'ATROPURPUREA', 5 UD/M²
  - VIAL 5: ESCALLONIA MACRANTHA 'RUBRA', 5 UD/M²
  - VIAL 5: LOROPETALUM CHINENSE 'FIRE DANCE', 5 UD/M²
  - VIAL 8: GREVILLEA 'MOUNT TAMBORITHA', 5 UD/M²
  - VIAL 8: ABELIA FLORIBUNDA, 5 UD/M²
  - VIAL 9: COTONEASTER HORIZONTALIS 'DART'S SPLENDID', 5 UD/M²
  - VIAL 9: GAURA LINDHEIMERI 'SISYOU PINK'
  - VIAL 12: TEUCRIUM FRUTICANS, 5 UD/M²
  - VIAL 12: PIERIS JAPONICA 'F. FLAME', 5 UD/M²
  - AV. QUIÑONES: TEUCRIUM FRUTICANS, 5 UD/M²
  - AV. QUIÑONES: PIERIS JAPONICA 'M. FIRE', 5 UD/M²
  - GRAVA (ARIDO RODADO ORNAMENTAL DE COLORES) 8/16 MM
  - DELIMITADOR PLETINA ACERO CORTEN E=5 MM

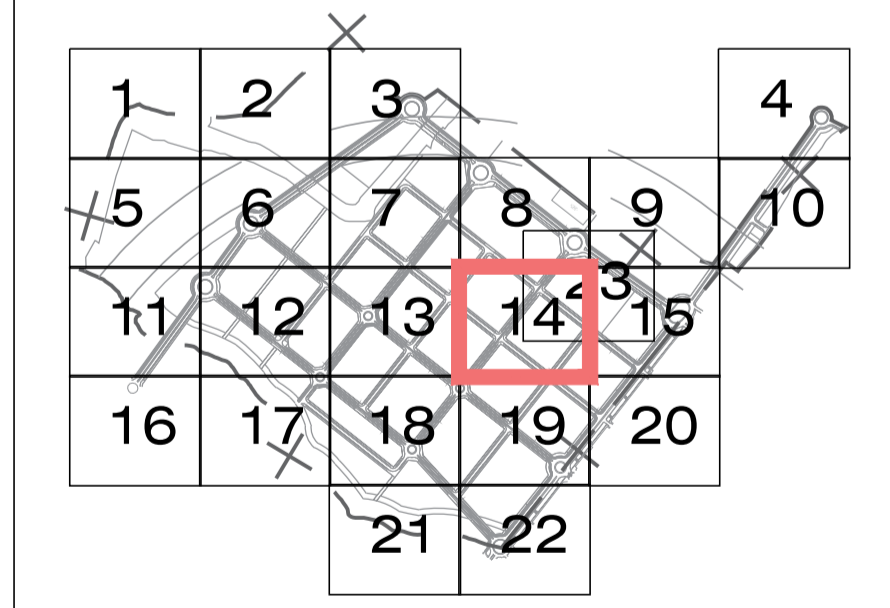

**PROYECTO ESPECIFICO Nº9**  
 ESPACIOS LIBRES  
 REFUNDIDO DEL PROYECTO DE URBANIZACION DEL AREA DE  
 REPARTO 2 "CERRO DEL BAILE" SECTORES S1 Y S2.  
 SAN SEBASTIAN DE LOS REYES (MADRID)

Cerro del Baile  
 San Sebastián de los Reyes

JUNTA DE COMPENSACION SECTOR A.R.2  
 "CERRO DEL BAILE"

Fdo.: D. Peter Lasa Georgas  
 Presidente de la Junta de Compensación

duimon

Fdo.: Domingo Jiménez Lacaci  
 Ingeniero de Caminos. Col. nº 10.277

ESPACIOS LIBRES Y MOBILIRARIO URBANO. PLANTACIONES DE  
 ARBUSTO EN MASA Y COBERTORES. PLANTA (14 DE 23)

Escala: 1:500	Sustituye a: -	Nº Plano: 9.10.14
Fecha: OCTUBRE 2023	Sustituido por: -	

Proyección U.T.M. - Huso 30 N  
 Sistema de Referencia ETRS-89  
 Unidades utilizadas: Metros