
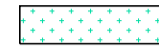
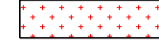
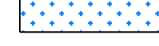
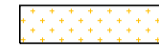



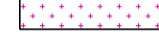
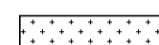
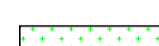




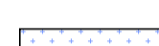




ARBUSTO Y COBERTORES EN MEDIANAS

Tosa las plantaciones sobre picón volcánico e= 10 cm


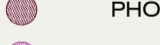
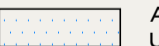
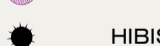

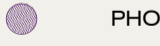
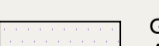
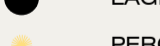

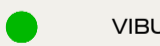



 


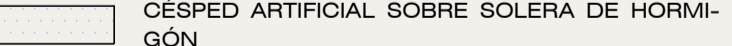



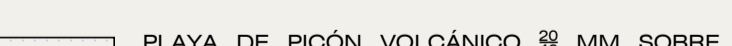

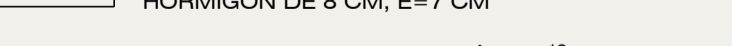



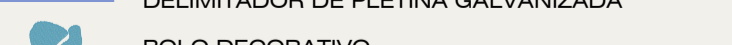


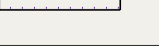
-  VIAL 1: CISTUS X SKANBERGII, 5 UD/M²
-  VIAL 1: EUPHORBIA CHARACIAS, 5 UD/M²
-  VIAL 1: SALVIA GREGGI, 5 UD/M²
-  VIAL 1: ARTEMISIA ABSINTHUM, 5 UD/M²
-  VIAL 3: EUONYMUS J. MICROPHYLLUS A. PUL-
CHELLUS, 5 UD/M²
-  VIAL 3: BERBERIS THUNBERGII 'ATROPURPU-
REA', 5 UD/M²
-  VIAL 5: ESCALLONIA MACRANTHA 'RUBRA', 5
UD/M²
-  VIAL 5: LOROPETALUM CHINENSE 'FIRE DANCE',
5 UD/M²
-  VIAL 8: GREVILLEA 'MOUNT TAMBORITHA', 5
UD/M²
-  VIAL 8: ABELIA FLORIBUNDA, 5 UD/M²
-  VIAL 9: COTONEASTER HORIZONTALIS 'DART'S
SPLENDID', 5 UD/M²
-  VIAL 9: GAURA LINDHEIMERI 'SISYU PINK'
-  VIAL 12: TEUCRIUM FRUTICANS, 5 UD/M²
-  VIAL 12: PIERIS JAPONICA 'F. FLAME', 5 UD/M²
-  AV. QUIÑONES: TEUCRIUM FRUTICANS, 5 UD/M²
-  AV. QUIÑONES: PIERIS JAPONICA 'M. FIRE', 5
UD/M²
-  GRAVA (ARIDO RODADO ORNAMENTAL DE
COLORES) 8/16 MM
-  DELIMITADOR PLETINA ACERO CORTEN E=5
MM

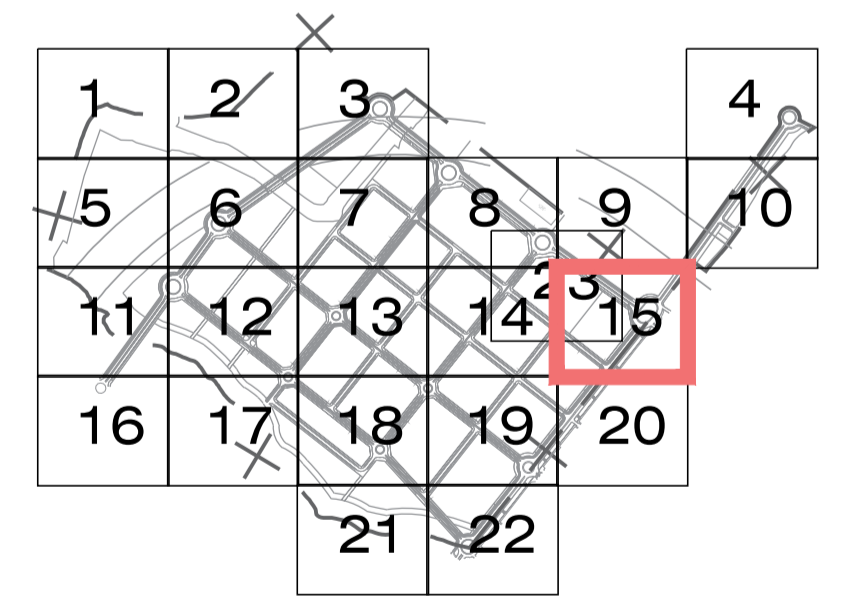
D01
16.872,32 m²s.
dotacional
16.000 m²c.

verde R01
18 m²s.

A12
21.243,00 m²s.
multifamiliar
28.301 m²c.
246 viviendas

LEYENDA AJARDINAMIENTO ROTONDAS
ARBUSTO Y COBERTORES

	ABELIA GRANDIFLORA F. MASON 30/40 CM ALT, 5 UD/M²		PHORMIUM TENAX 'PURPUREUM' 40/60 CM ALT
	AGAPANTHUS AFRICANUS 20/30 CM ALT, 5 UD/M²		MAGNOLIA X SOULANGEA 40/60 CM ALT
	CORNUS ALBA 'GOUCHAULTI' 40/60 CM ALT, 5 UD/M²		HIBISCUS SYRIACUS 40/60 CM ALT
	GAURA LINDHEIMERI 'SISKIYOU PINK' 40/60 CM ALT, 5 UD/M²		PHOTINIA PINK MARBLE' 60/80 CM ALT
	GENISTA LYDIA 20/30 CM ANCH, 5 UD/M²		LAGERSTROEMIA INDICA 30/40 CM ALT
	GREVILLEA LANIGERA 'M. TAMBORITHA' 20/30 CM ALT 5 UD/M²		PEROVSKIA ATRIPUICIFOLIA 20/30 CM ALT
	HIBISCUS SYRIACUS 30/40 CM ALT, 4 UD/M²		VIBURNUM TINUS 'EVE PRICE' 40/60 CM ALT
	HIPERYCUM CALYQUINUM 20/30 CM ALT, 5 UD/M²	AJARDINAMIENTO CON INERTES	
	JUNIPERUS HORIZONTALIS 'BLUE CARPET' 20/30 CM ANCH, 5 UD/M²		CÉSPED ARTIFICIAL SOBRE SOLERA DE HORMIGÓN
	JUNIPERUS X MEDIA PFITZERIANA AUREA 30/40 CM ANCH, 5 UD/M²		PLAYA DE MARMOLINA BLANCA 8/16 MM SOBRE HORMIGÓN DE 8 CM, E=7 CM
	JUNIPERUS 'PRINCE OF WALES' 20/30 CM ANCH, 5 UD/M²		PLAYA DE PICÓN VOLCÁNICO 8/16 MM SOBRE HORMIGÓN DE 8 CM, E=7 CM
	MUEHLENBERGIA CAPILLARIS 20/30 CM ALT, 5 UD/M²		PLAYA DE GRAVILLA GRANÍTICA 8/16 MM SOBRE HORMIGÓN DE 8 CM, E=7 CM
	PHOTINIA X FRASERI 'NANA' 20/30 CM ALT, 5 UD/M²		DELIMITADOR DE PLETINA GALVANIZADA
	PITTOSPORUM TENUIFOLIUM 30/40 CM ALT, 5 UD/M²		BOLO DECORATIVO
	SPIRAEA X BUMALDA 30/40 CM ALT, 5 UD/M²		
	TEUCRIUM FRUTICANS 20/30 CM ALT, 5 UD/M²		
	TULBAGHIA VIOLACEA 20/30 CM ALT, 7 UD/M²		



PROYECTO ESPECIFICO Nº9
ESPACIOS LIBRES
**REFUNDIDO DEL PROYECTO DE URBANIZACION DEL AREA DE
REPARTO 2 "CERRO DEL BAILE" SECTORES S1 Y S2.
SAN SEBASTIAN DE LOS REYES (MADRID)**

Cerro del Baile JUNTA DE COMPENSACION SECTOR A.R.2
"CERRO DEL BAILE"
San Sebastián de los Reyes

Fdo.: D. Peter Lasa Georgas
Presidente de la Junta de Compensación

duimon

Fdo.: Domingo Jiménez Lacaci
Ingeniero de Caminos. Col. nº 10277

ESPACIOS LIBRES Y MOBILIARIO URBANO. PLANTACIONES DE
ARBUSTO EN MASA Y COBERTORES. PLANTA (15 DE 23)

Escala: 1:500	Sustituye a -	Nº Plano: 9.10.15
Fecha: OCTUBRE 2023	Sustituido por -	