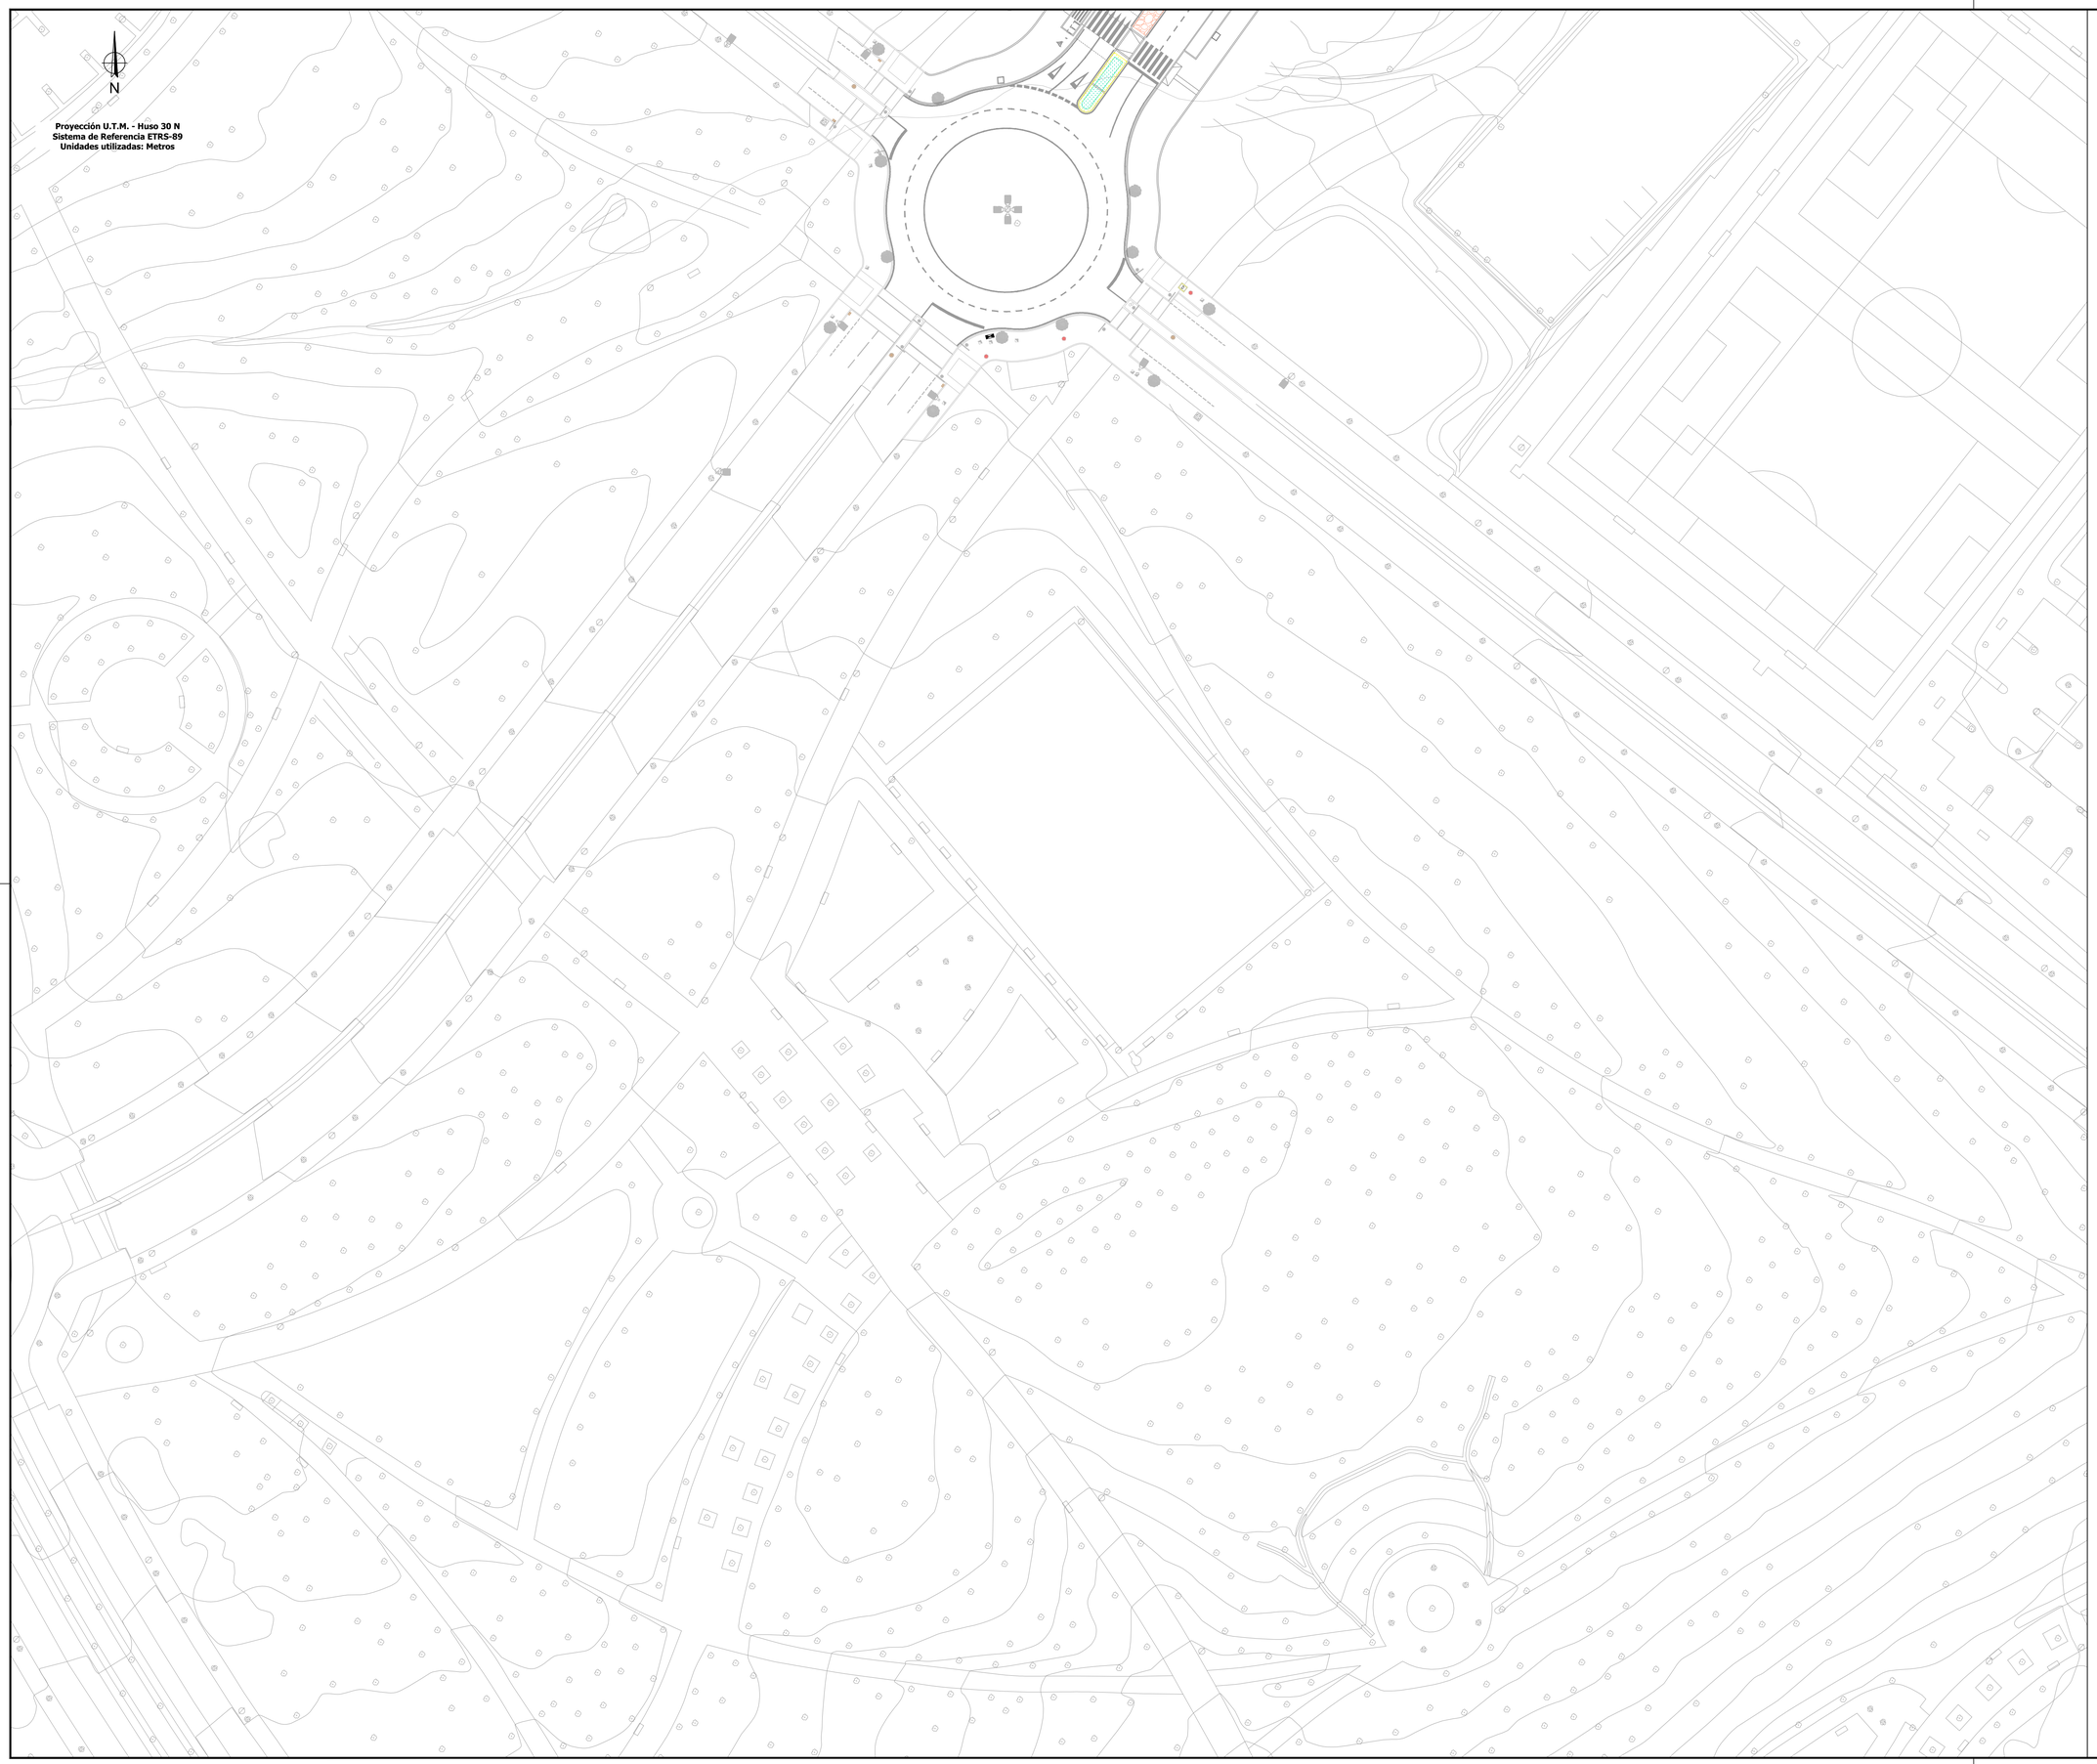

ARBUSTO Y COBERTORES EN MEDIANAS

Tosa las plantaciones sobre picón volcánico e= 10 cm

- VIAL 1: CISTUS X SKANBERGII, 5 UD/M^2
- VIAL 1: EUPHORBIA CHARACIAS, 5 UD/M^2
- VIAL 1': SALVIA GREGGI, 5 UD/M^2
- VIAL 1': ARTEMISIA ABSINTHUM, 5 UD/M^2
- VIAL 3: EUONYMUS J. 'MICROPHYLLUS A. PULCHELLUS', 5 UD/M^2
- VIAL 3: BERBERIS THUNBERGII 'ATROPURPUREA', 5 UD/M^2
- VIAL 5: ESCALLONIA MACRANTHA 'RUBRA', 5 UD/M^2
- VIAL 5: LOROPETALUM CHINENSE 'FIRE DANCE', 5 UD/M^2
- VIAL 8: GREVILLEA 'MOUNT TAMBORITHA', 5 UD/M^2
- VIAL 8: ABELIA FLORIBUNDA, 5 UD/M^2
- VIAL 9: COTONEASTER HORIZONTALIS 'DART´S SPLENDID', 5 UD/M^2
- VIAL 9: GAURA LINDHEIMERI 'SISIYOU PINK'
- VIAL 12: TEUCRIUM FRUTICANS, 5 UD/M^2
- VIAL 12: PIERIS JAPONICA 'F. FLAME', 5 UD/M^2
- AV. QUIÑONES: TEUCRIUM FRUTICANS, 5 UD/M^2
- AV. QUIÑONES: PIERIS JAPONICA 'M. FIRE', 5 UD/M^2
- GRAVA (ARIDO RODADO ORNAMENTAL DE COLORES) $^{80}_{100}$ MM
- DELIMITADOR PLETINA ACERO CORTEN E=5 MM

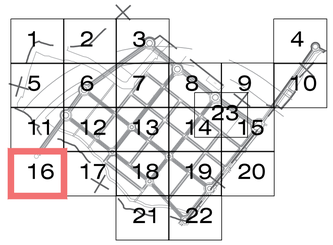

PROYECTO ESPECIFICO Nº9

ESPACIOS LIBRES

REFUNDIDO DEL PROYECTO DE URBANIZACION DEL AREA DE REPARTO 2 "CERRO DEL BAILE" SECTORES S1 y S2.
SAN SEBASTIAN DE LOS REYES (MADRID)

Cerro del Baile
San Sebastián de los Reyes

JUNTA DE COMPENSACION SECTOR A.R.2
"CERRO DEL BAILE"

Fdo.: D. Peter Lasa Georgas
Presidente de la Junta de Compensación

duimon

Fdo.: Domingo Jiménez Lacaci
Ingeniero de Caminos. Col. nº 10.277

ESPACIOS LIBRES Y MOBILIRARIO URBANO. PLANTACIONES DE ARBUSTO EN MASA Y COBERTORES. PLANTA (16 DE 23)

Escala: 1:500	Sustituye a -	Nº Plano: 9.10.16
Fecha: OCTUBRE 2023	Sustituido por -	