

Proyección U.T.M. - Huso 30 N
 Sistema de Referencia ETRS-89
 Unidades utilizadas: Metros

A09
 21.589,85 m².
 multifamiliar
 28.876 m².
 251 viviendas
 terciario
 2.300 m².


A08
 21.160,06 m².
 multifamiliar
 13.800 m².
 120 viviendas
 terciario
 2.050 m².

A05
 28.662,16 m².
 multifamiliar
 9.630 m².
 viviendas

- ARBUSTO Y COBERTORES EN MEDIANAS**
- Tosa las plantaciones sobre picón volcánico e= 10 cm
- VIAL 1: CISTUS X SKANBERGII, 5 UD/M²
 - VIAL 1: EUPHORBIA CHARACIAS, 5 UD/M²
 - VIAL 1: SALVIA GREGGI, 5 UD/M²
 - VIAL 1: ARTEMISIA ABSINTHUM, 5 UD/M²
 - VIAL 3: EUONYMUS J. 'MICROPHYLLUS A. PUL-
CHELLUS', 5 UD/M²
 - VIAL 3: BERBERIS THUNBERGII 'ATROPURPU-
REA', 5 UD/M²
 - VIAL 5: ESCALLONIA MACRANTHA 'RUBRA', 5
UD/M²
 - VIAL 5: LOROPETALUM CHINENSE 'FIRE DANCE',
5 UD/M²
 - VIAL 8: GREVILLEA 'MOUNT TAMBORITHA', 5
UD/M²
 - VIAL 8: ABELIA FLORIBUNDA, 5 UD/M²
 - VIAL 9: COTONEASTER HORIZONTALIS 'DART'S
SPLENDID', 5 UD/M²
 - VIAL 9: GAURA LINDHEIMERI 'SISIYOU PINK'
 - VIAL 12: TEUCRIUM FRUTICANS, 5 UD/M²
 - VIAL 12: PIERIS JAPONICA 'F. FLAME', 5 UD/M²
 - AV. QUIÑONES: TEUCRIUM FRUTICANS, 5 UD/M²
 - AV. QUIÑONES: PIERIS JAPONICA 'M. FIRE', 5
UD/M²
 - GRAVA (ARIDO RODADO ORNAMENTAL DE
COLORES) 8/16 MM
 - DELIMITADOR PLETINA ACERO CORTEN E=5
MM

**LEYENDA AJARDINAMIENTO ROTONDAS
 ARBUSTO Y COBERTORES**

| | | | |
|--|---|-----------------------------------|--|
| | ABELIA GRANDIFLORA F. MASON' 30/40 CM ALT, 5 UD/M ² | | PHORMIUM TENAX 'PURPUREUM' 40/60 CM ALT |
| | AGAPANTHUS AFRICANUS 20/30 CM ALT, 5 UD/M ² | | MAGNOLIA X SOULANGEANA 40/60 CM ALT |
| | CORNUS ALBA 'GOUCHAULTI' 40/60 CM ALT, 5 UD/M ² | | HIBISCUS SYRIACUS 40/60 CM ALT |
| | GAURA LINDHEIMERI 'SISIYOU PINK' 40/60 CM ALT, 5 UD/M ² | | PHOTINIA 'PINK MARBLE' 60/80 CM ALT |
| | GENISTA LYDIA 20/30 CM ANCH, 5 UD/M ² | | LAGERSTROEMIA INDICA 30/40 CM ALT |
| | GREVILLEA LANIGERA 'M. TAMBORITHA' 20/30 CM ALT 5 UD/M ² | | PEROVSKIA ATRIPLICIFOLIA 20/30 CM ALT |
| | HIBISCUS SYRIACUS 30/40 CM ALT, 4 UD/M ² | | VIBURNUM TINUS 'EVE PRICE' 40/60 CM ALT |
| | HIPERYCYM CALYGINUM 20/30 CM ALT, 5 UD/M ² | AJARDINAMIENTO CON INERTES | |
| | JUNIPERUS HORIZONTALIS 'BLUE CARPET' 20/30 CM ANCH, 5 UD/M ² | | CÉSPED ARTIFICIAL SOBRE SOLERA DE HORMIGÓN |
| | JUNIPERUS X MEDIA PFITZERIANA AUREA 30/40 CM ANCH, 5 UD/M ² | | PLAYA DE MARMOLINA BLANCA 8/16 MM SOBRE HORMIGÓN DE 8 CM, E=7 CM |
| | JUNIPERUS 'PRINCE OF WALES' 20/30 CM ANCH, 5 UD/M ² | | PLAYA DE PICÓN VOLCÁNICO 8/16 MM SOBRE HORMIGÓN DE 8 CM, E=7 CM |
| | MUHLENBERGIA CAPILLARIS 20/30 CM ALT, 5 UD/M ² | | PLAYA DE GRAVILLA GRANÍTICA 8/16 MM SOBRE HORMIGÓN DE 8 CM, E=7 CM |
| | PHOTINIA X FRASERI 'NANA' 20/30 CM ALT, 5 UD/M ² | | DELIMITADOR DE PLETINA GALVANIZADA |
| | PITTOSPORUM TENUIFOLIUM 30/40 CM ALT, 5 UD/M ² | | BOLO DECORATIVO |
| | SPIRAEA X BUMALDA 30/40 CM ALT, 5 UD/M ² | | |
| | TEUCRIUM FRUTICANS 20/30 CM ALT, 5 UD/M ² | | |
| | TULBAGHIA VIOLACEA 20/30 CM ALT, 7 UD/M ² | | |

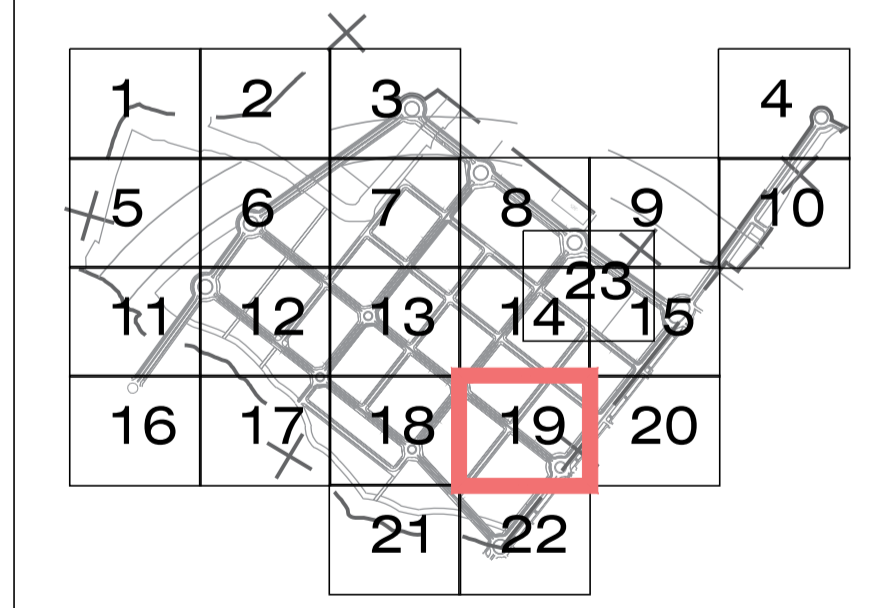

PROYECTO ESPECIFICO Nº9
 ESPACIOS LIBRES
 REFUNDIDO DEL PROYECTO DE URBANIZACION DEL AREA DE
 REPARTO 2 "CERRO DEL BAILE" SECTORES S1 Y S2.
 SAN SEBASTIAN DE LOS REYES (MADRID)

Cerro del Baile
 San Sebastián de los Reyes

JUNTA DE COMPENSACION SECTOR A.R.2
 "CERRO DEL BAILE"

Fdo.: D. Peter Lasa Georgas
 Presidente de la Junta de Compensación

duimon
 Fdo.: Domingo Jiménez Lacaci
 Ingeniero de Caminos. Col. nº 10.277

ESPACIOS LIBRES Y MOBILIARIO URBANO. PLANTACIONES DE
 ARBUSTO EN MASA Y COBERTORES. PLANTA (19 DE 23)

Escala: 1:500
 Fecha: OCTUBRE 2023

Sustituye a -
 Sustituido por -

Nº Plano:
 9.10.19