
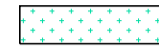
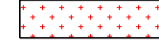
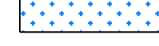
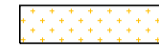



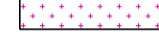
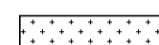
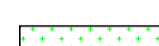









A01
 14.848,43 m²s.
 unifamiliar
 9.307 m²c.
 57 viviendas

ARBUSTO Y COBERTORES EN MEDIANAS

Tosa las plantaciones sobre picón volcánico e= 10 cm

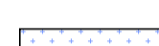
-  VIAL 1: CISTUS X SKANBERGII, 5 UD/M²
-  VIAL 1: EUPHORBIA CHARACIAS, 5 UD/M²
-  VIAL 1: SALVIA GREGGI, 5 UD/M²
-  VIAL 1: ARTEMISIA ABSINTHUM, 5 UD/M²
-  VIAL 3: EUONYMUS J. 'MICROPHYLLUS A. PUL-CHELLUS', 5 UD/M²
-  VIAL 3: BERBERIS THUNBERGII 'ATROPURPUREA', 5 UD/M²
-  VIAL 5: ESCALLONIA MACRANTHA 'RUBRA', 5 UD/M²
-  VIAL 5: LOROPETALUM CHINENSE 'FIRE DANCE', 5 UD/M²
-  VIAL 8: GREVILLEA 'MOUNT TAMBORITHA', 5 UD/M²
-  VIAL 8: ABELIA FLORIBUNDA, 5 UD/M²
-  VIAL 9: COTONEASTER HORIZONTALIS 'DART'S SPLENDID', 5 UD/M²
-  VIAL 9: GAURA LINDHEIMERI 'SISIYOU PINK', 5 UD/M²
-  VIAL 12: TEUCRIUM FRUTICANS, 5 UD/M²
-  VIAL 12: PIERIS JAPONICA 'F. FLAME', 5 UD/M²
-  AV. QUIÑONES: TEUCRIUM FRUTICANS, 5 UD/M²
-  AV. QUIÑONES: PIERIS JAPONICA 'M. FIRE', 5 UD/M²
-  GRAVA (ARIDO RODADO ORNAMENTAL DE COLORES) 8/16 MM
-  DELIMITADOR PLETINA ACERO CORTEN E=5 MM

LEYENDA AJARDINAMIENTO ROTONDAS
ARBUSTO Y COBERTORES

	ABELIA GRANDIFLORA F. MASON' 30/40 CM ALT, 5 UD/M²		PHORMIUM TENAX PURPUREUM' 40/60 CM ALT, 5 UD/M²
	AGAPANTHUS AFRICANUS 20/30 CM ALT, 5 UD/M²		MAGNOLIA X SOULANGEANA 40/60 CM ALT
	CORNUS ALBA 'GOUCHAULTII' 40/60 CM ALT, 5 UD/M²		HIBISCUS SYRIACUS 40/60 CM ALT
	GAURA LINDHEIMERI 'SISIYOU PINK' 40/60 CM ALT, 5 UD/M²		PHOTINIA PINK MARBLE' 60/80 CM ALT
	GENISTA LYDIA 20/30 CM ANCH, 5 UD/M²		LAGERSTROEMIA INDICA 30/40 CM ALT
	GREVILLEA LANIGERA 'M. TAMBORITHA' 20/30 CM ALT, 5 UD/M²		PEROVSKIA ATRIPLICIFOLIA 20/30 CM ALT
	HIBISCUS SYRIACUS 30/40 CM ALT, 4 UD/M²		VIBURNUM TINUS 'EVE PRICE' 40/60 CM ALT

AJARDINAMIENTO CON INERTES

	CÉSPED ARTIFICIAL SOBRE SOLERA DE HORMIGÓN
	PLAYA DE MARMOLINA BLANCA 8/16 MM SOBRE HORMIGÓN DE 8 CM, E=7 CM
	PLAYA DE PICÓN VOLCÁNICO 8/16 MM SOBRE HORMIGÓN DE 8 CM, E=7 CM
	PLAYA DE GRAVILLA GRANÍTICA 8/16 MM SOBRE HORMIGÓN DE 8 CM, E=7 CM
	DELIMITADOR DE PLETINA GALVANIZADA
	BOLO DECORATIVO

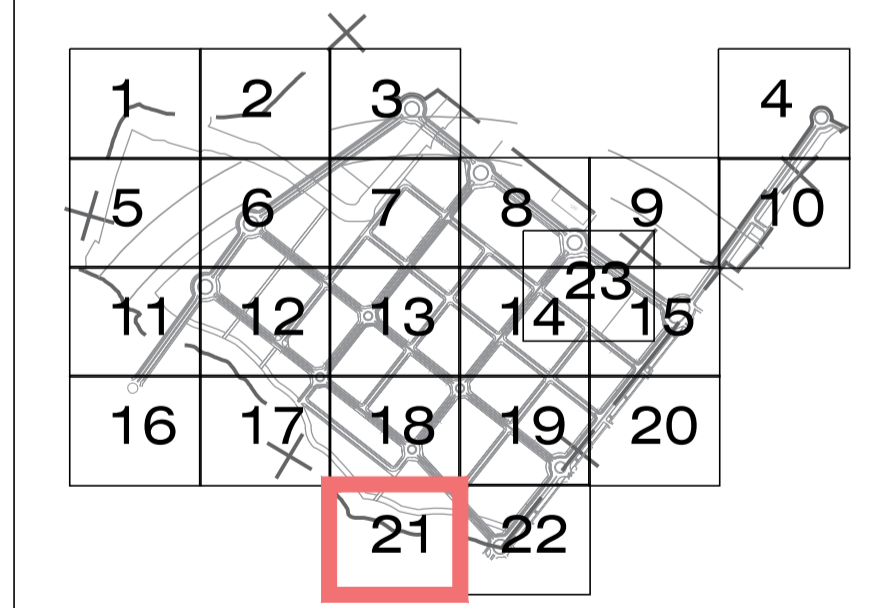


PROYECTO ESPECIFICO Nº9
 ESPACIOS LIBRES
REFUNDIDO DEL PROYECTO DE URBANIZACION DEL AREA DE
 REPARTO 2 "CERRO DEL BAILE" SECTORES S1 Y S2.
 SAN SEBASTIAN DE LOS REYES (MADRID)

Cerro del Baile JUNTA DE COMPENSACION SECTOR A.R.2
 "CERRO DEL BAILE"



Fdo.: D. Peter Lasa Georgas
 Presidente de la Junta de Compensación

duimon



Fdo.: Domingo Jiménez Lacaci
 Ingeniero de Caminos. Col. nº 10277

ESPACIOS LIBRES Y MOBILIARIO URBANO. PLANTACIONES DE
 ARBUSTO EN MASA Y COBERTORES. PLANTA (21 DE 23)

Escala: 1:500	Sustituye a -	Nº Plano: 9.10.21
Fecha: OCTUBRE 2023	Sustituido por -	

Proyección U.T.M. - Huso 30 N
 Sistema de Referencia ETRS-89
 Unidades utilizadas: Metros

