


EMPRESA MUNICIPAL  
DE SUELO Y VIVIENDA  
San Sebastián de los Reyes

EMOV

SEVERO OCHOA 1

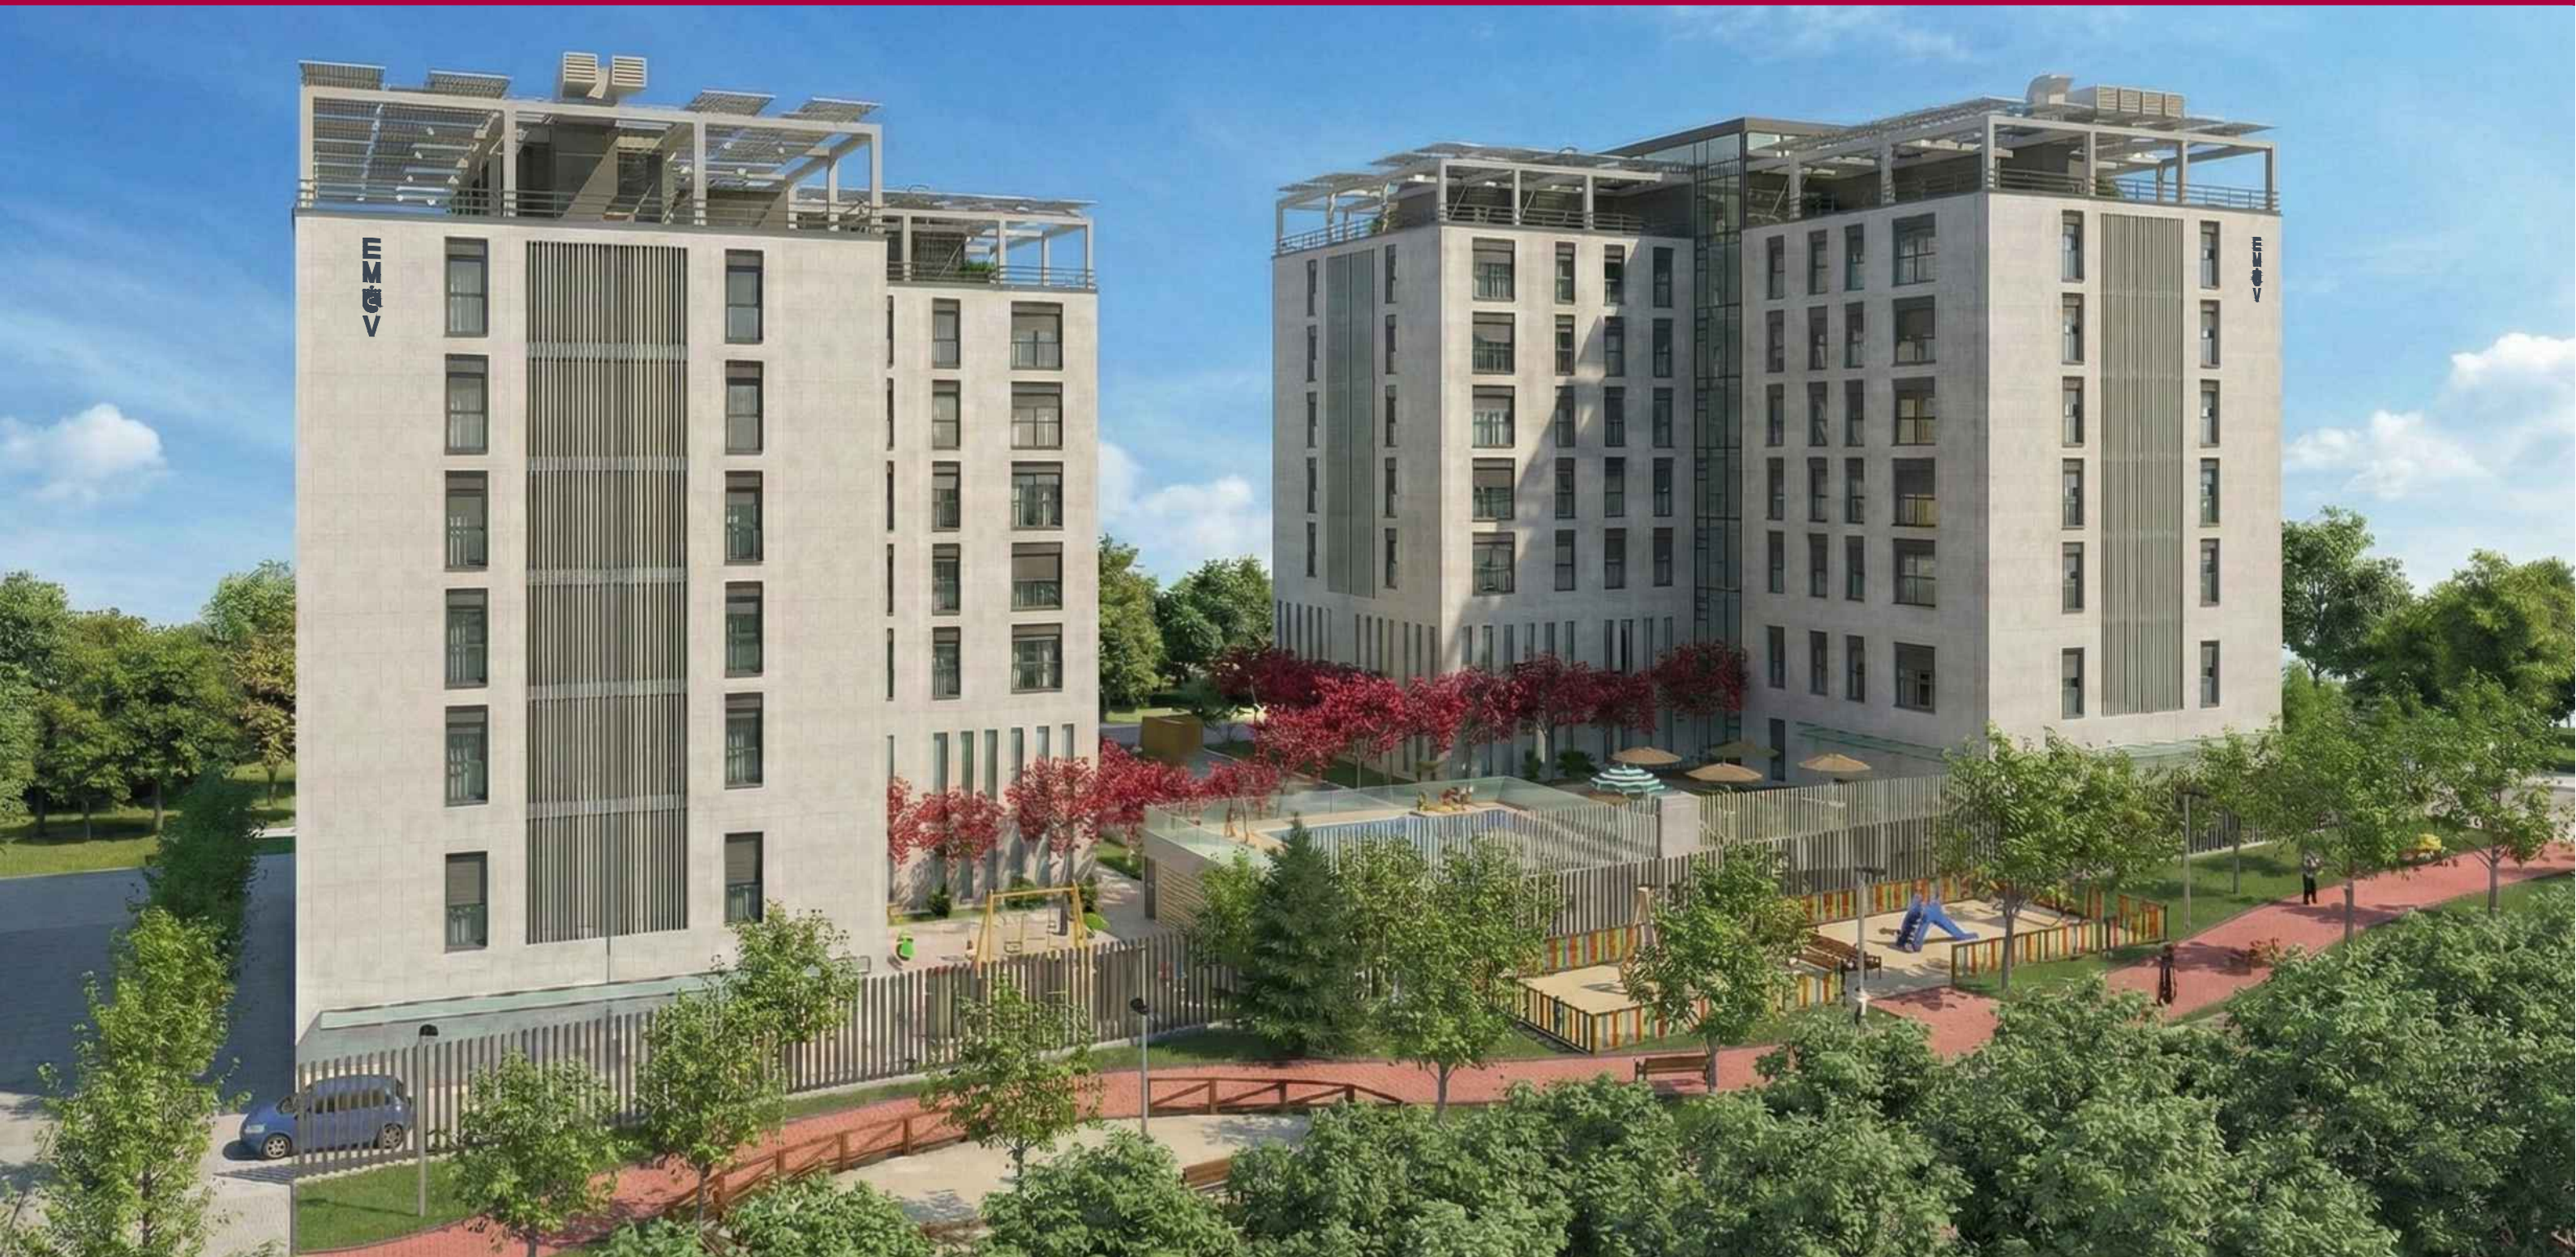

68 VIVIENDAS PÚBLICAS MUNICIPALES  
Y LOCALES DE USO TERCIARIO