

ALQUILER DE PLAZAS DE GARAJE

CARACTERÍSTICAS

Entrada y salida peatonal por ascensor o escaleras
Plazas amplias
Posibilidad de Plazas Normales y Grandes

UBICACIÓN / ZONA

PRECIOS €/MES

IVA Y GASTOS DE COMUNIDAD NO INCLUIDOS

José Hierro 2 acceso garaje por Margarita Salas 2,
DEHESA VIEJA

32,44 Plaza Normal 24,98 M2

32,48 Plaza Grande 31,52 M2

Más información en **EMSV**

C/ Acacias, 6-B


91 659 07 17

emsv@emsvssreyes.es

C/JOSE HIERRO,2



PLAZAS DE GARAJE EN RÉGIMEN DE ALQUILER SÓTANO -1

Formato Papel A1

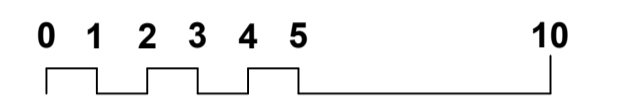


Escala 1/150

13-abril-2026

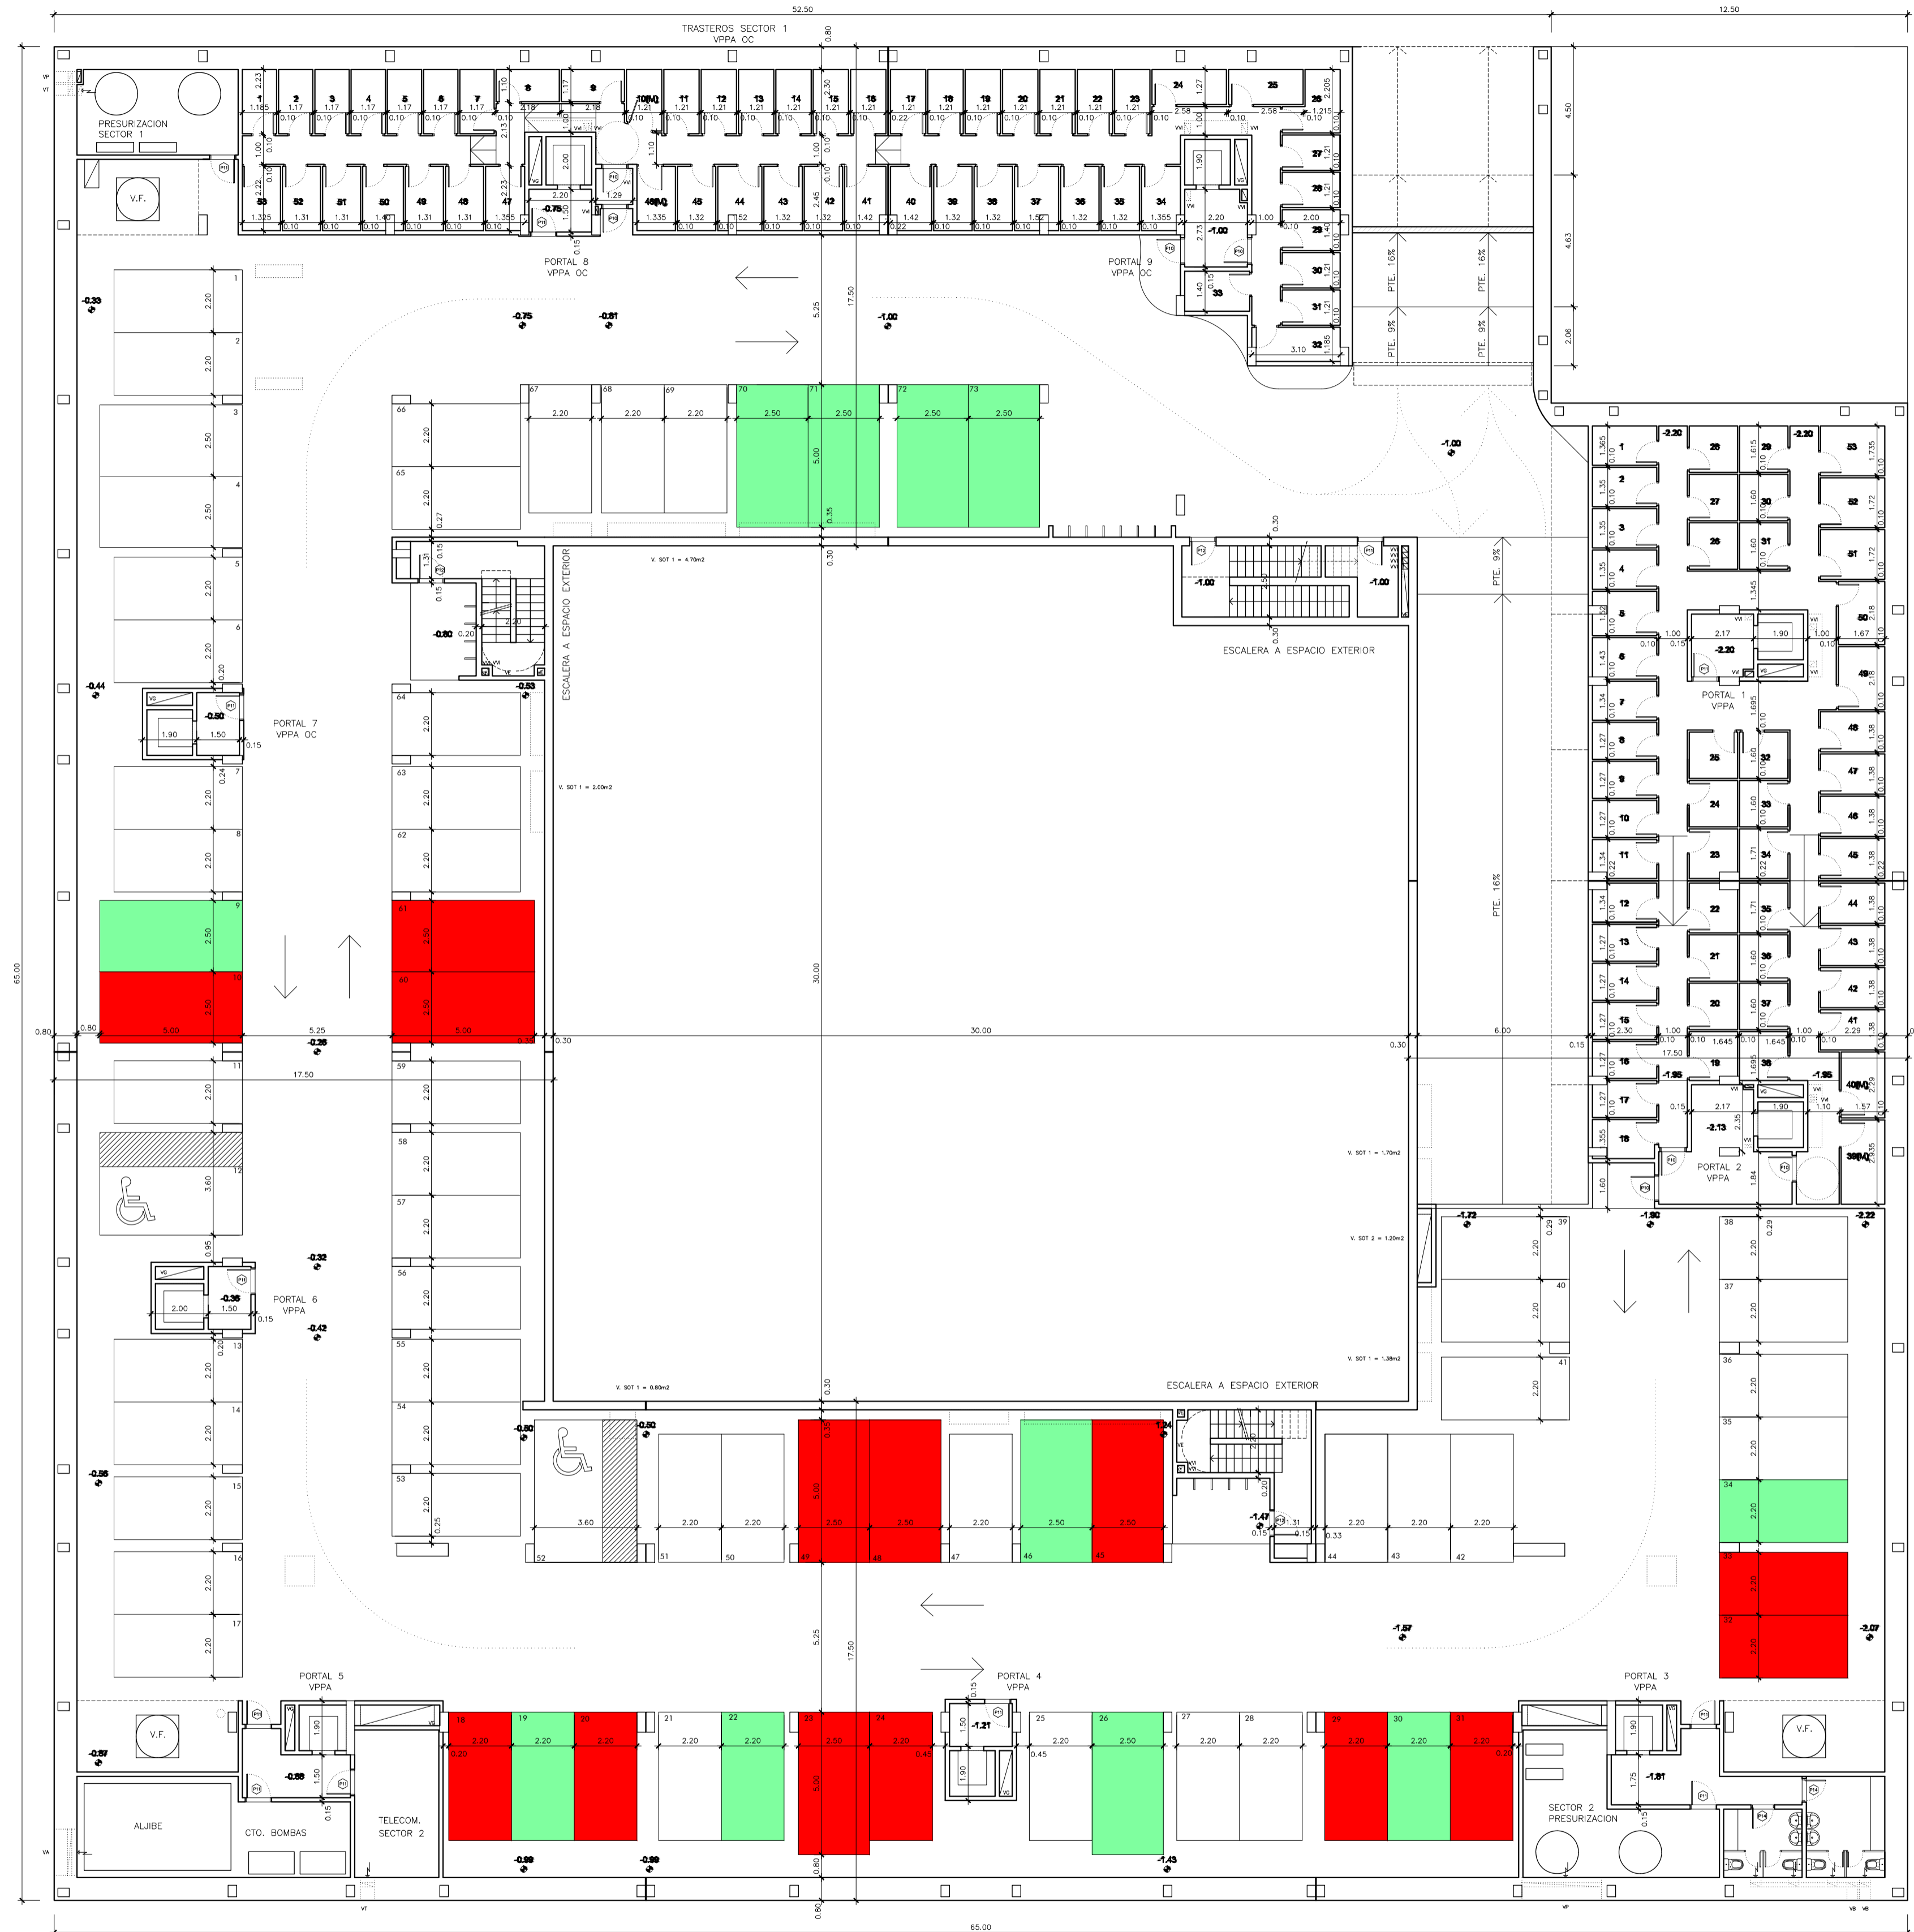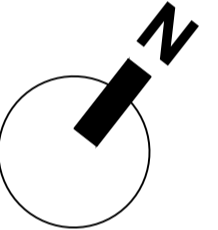

 PLAZAS DE GARAJE LIBRES
 PLAZAS DE GARAJE OCUPADAS

 G 5,00 X 2,50


 P 4,50 X 2,20

C/JOSE HIERRO,2

PLAZAS DE GARAJE EN RÉGIMEN DE ALQUILER


SÓTANO -2

Formato Papel A1

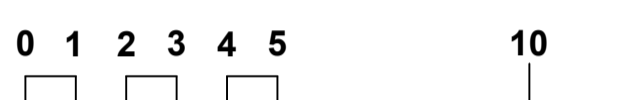

Escala 1/150

26-marzo-2026

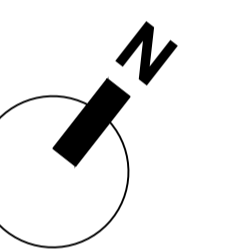

■ PLAZAS DE GARAJE LIBRES
■ PLAZAS DE GARAJE OCUPADAS

G	5,00 X 2,50
P	4,50 X 2,20