

# ALQUILER DE PLAZAS DE GARAJE

## CARACTERÍSTICAS

Entrada y salida peatonal por ascensor o escaleras  
Plazas amplias  
Posibilidad de Plazas Normales y Grandes

## UBICACIÓN / ZONA

## PRECIOS €/MES

IVA Y GASTOS DE COMUNIDAD NO INCLUIDOS

José Hierro 2 acceso garaje por Margarita Salas 2,  
DEHESA VIEJA

**32,44** Plaza Normal 24,98 M2

**32,48** Plaza Grande 31,52 M2

Más información en **EMSV**

C/ Acacias, 6-B


**91 659 07 17**

[emsv@emsvssreyes.es](mailto:emsv@emsvssreyes.es)

C/JOSE HIERRO,2


PLAZAS DE GARAJE EN RÉGIMEN DE  
ALQUILER  
SÓTANO -1

Formato Papel A1

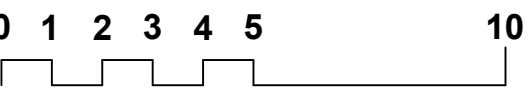

Escala 1/150

6-noviembre-2025

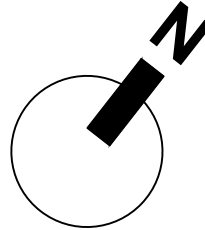


PLAZAS DE GARAJE LIBRES

PLAZAS DE GARAJE OCUPADAS

G5,00 X 2,50

P4,50 X 2,20

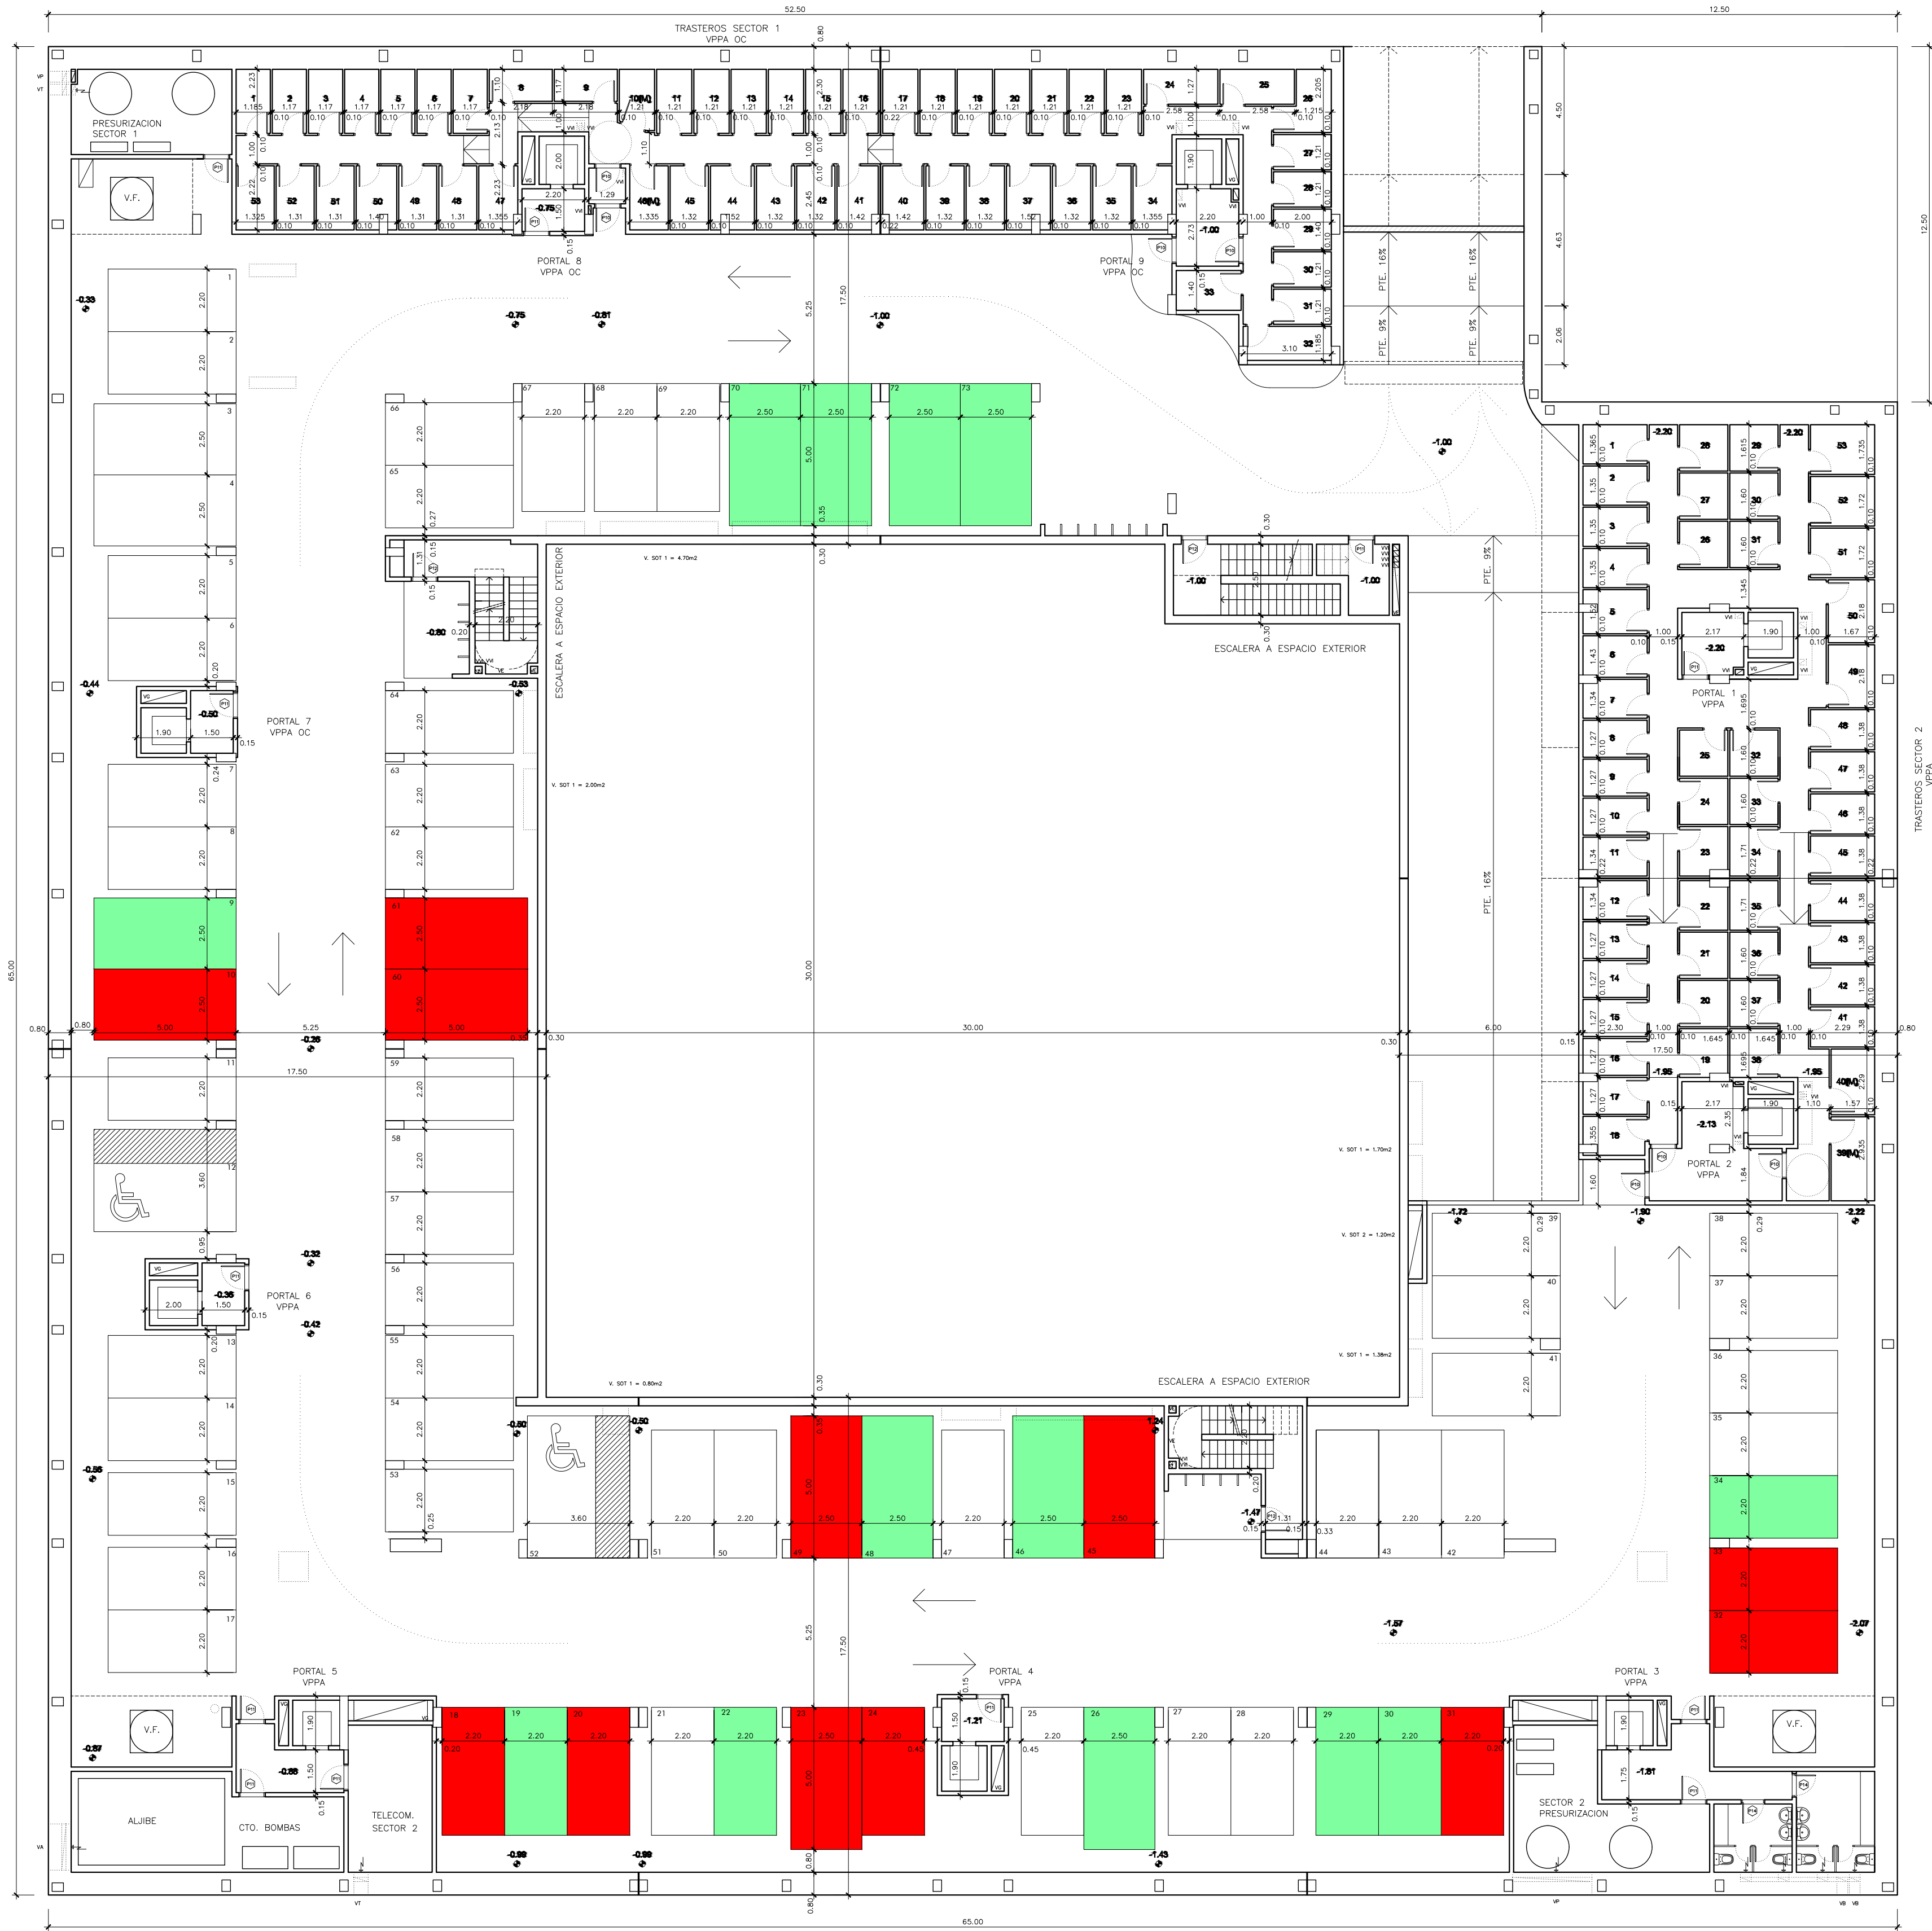


C/JOSE HIERRO,2

PLAZAS DE GARAJE EN RÉGIMEN DE  
ALQUILER


SÓTANO -2

Formato Papel A1

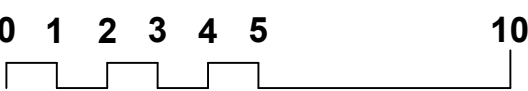

Escala 1/150

13-marzo-2025

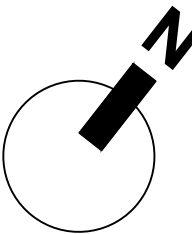

PLAZAS DE GARAJE LIBRES

PLAZAS DE GARAJE OCUPADAS

|   |             |
|---|-------------|
| G | 5,00 X 2,50 |
| P | 4,50 X 2,20 |

