

ALQUILER DE PLAZAS DE GARAJE

CARACTERÍSTICAS

Entrada y salida peatonal por ascensor o escaleras
Plazas amplias
Posibilidad de Plazas Normales y Grandes

UBICACIÓN / ZONA

PRECIOS €/MES

IVA Y GASTOS DE COMUNIDAD NO INCLUIDOS

José Hierro 2 acceso garaje por Margarita Salas 2,
DEHESA VIEJA

32,44 Plaza Normal 24,98 M2

32,48 Plaza Grande 31,52 M2

Más información en **EMSV**

C/ Acacias, 6-B


91 659 07 17

emsv@emsvssreyes.es

C/JOSE HIERRO,2


PLAZAS DE GARAJE EN RÉGIMEN DE
ALQUILER
SÓTANO -1

Formato Papel A1

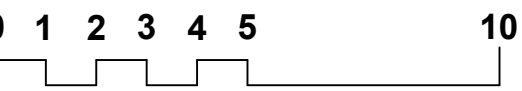

Escala 1/150

17-marzo-2025

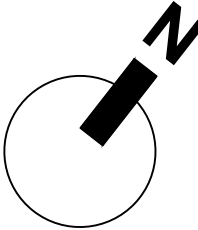


PLAZAS DE GARAJE LIBRES

PLAZAS DE GARAJE OCUPADAS

G5,00 X 2,50

P4,50 X 2,20

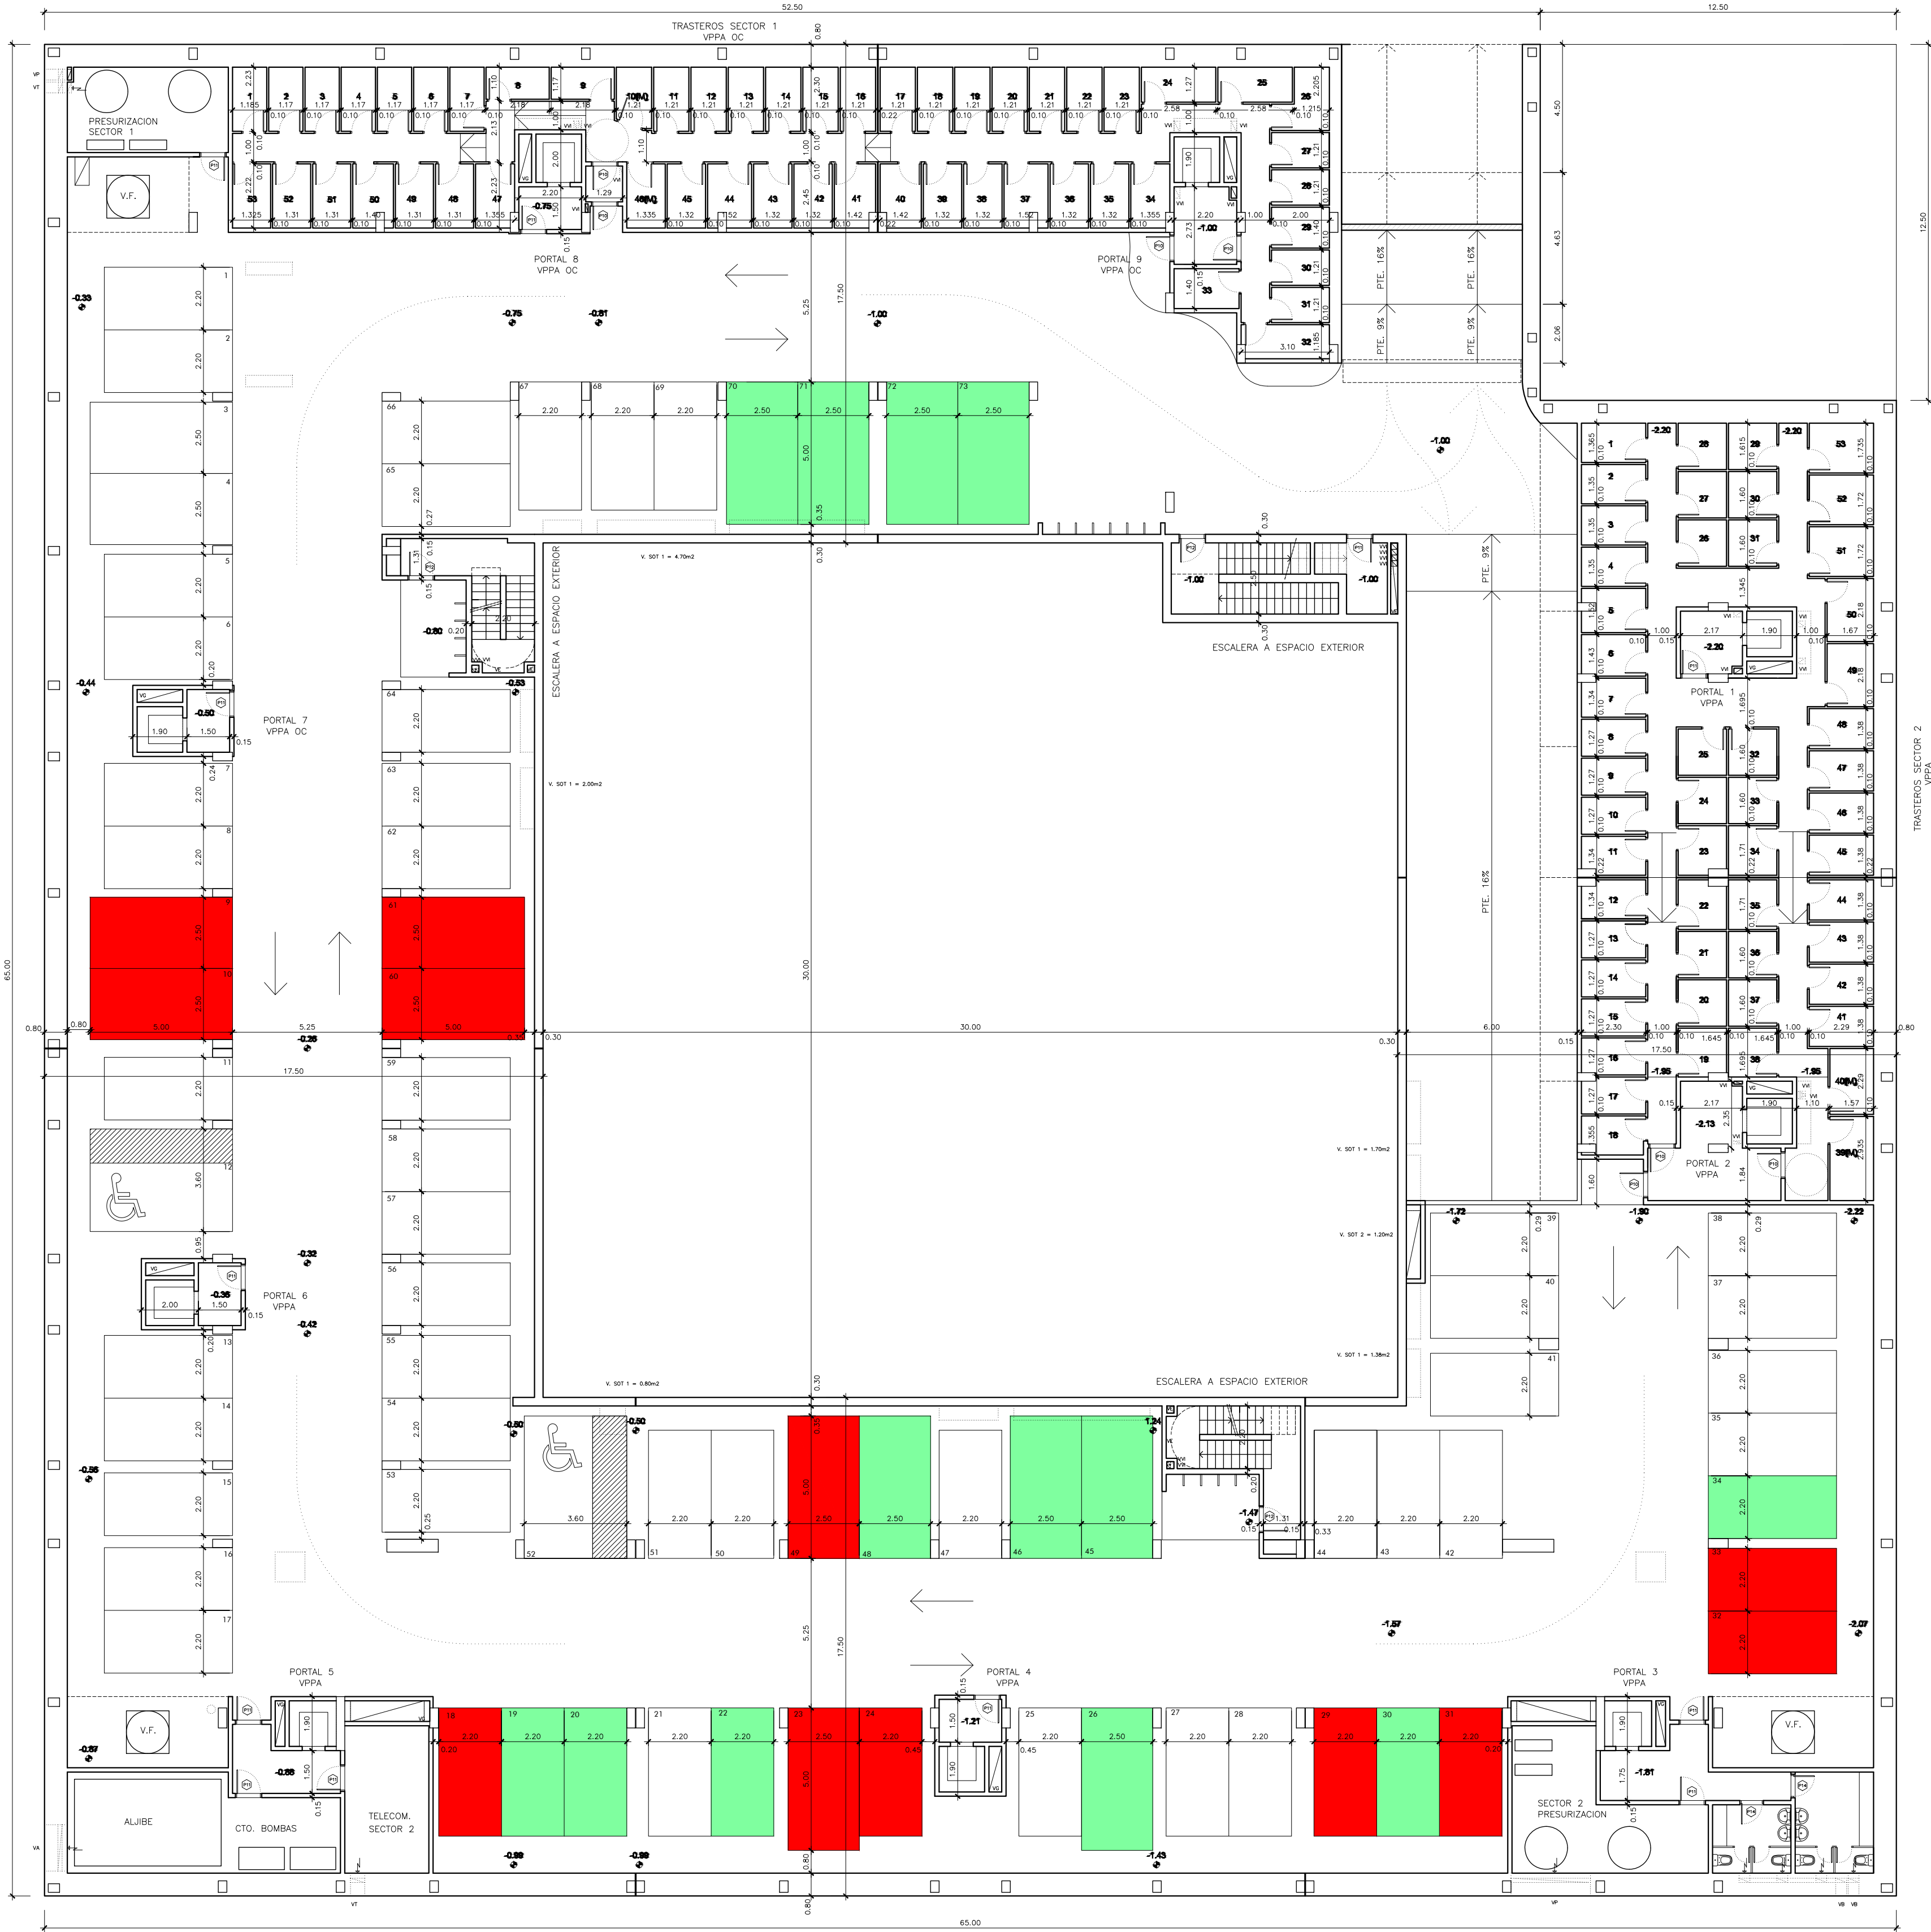


C/JOSE HIERRO,2

PLAZAS DE GARAJE EN RÉGIMEN DE
ALQUILER


SÓTANO -2

Formato Papel A1

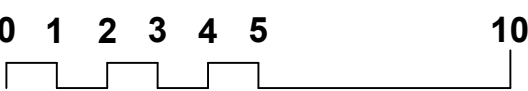

Escala 1/150

13-marzo-2025

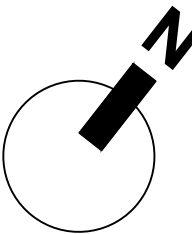

PLAZAS DE GARAJE LIBRES

PLAZAS DE GARAJE OCUPADAS

G	5,00 X 2,50
P	4,50 X 2,20

